



WODOCIĄG I KANALIZACJA SANITARNA ALEJA ZWYCIĘSTWA W CHMIELNIKU ORIENTACJA I UKŁAD ARKUSZY

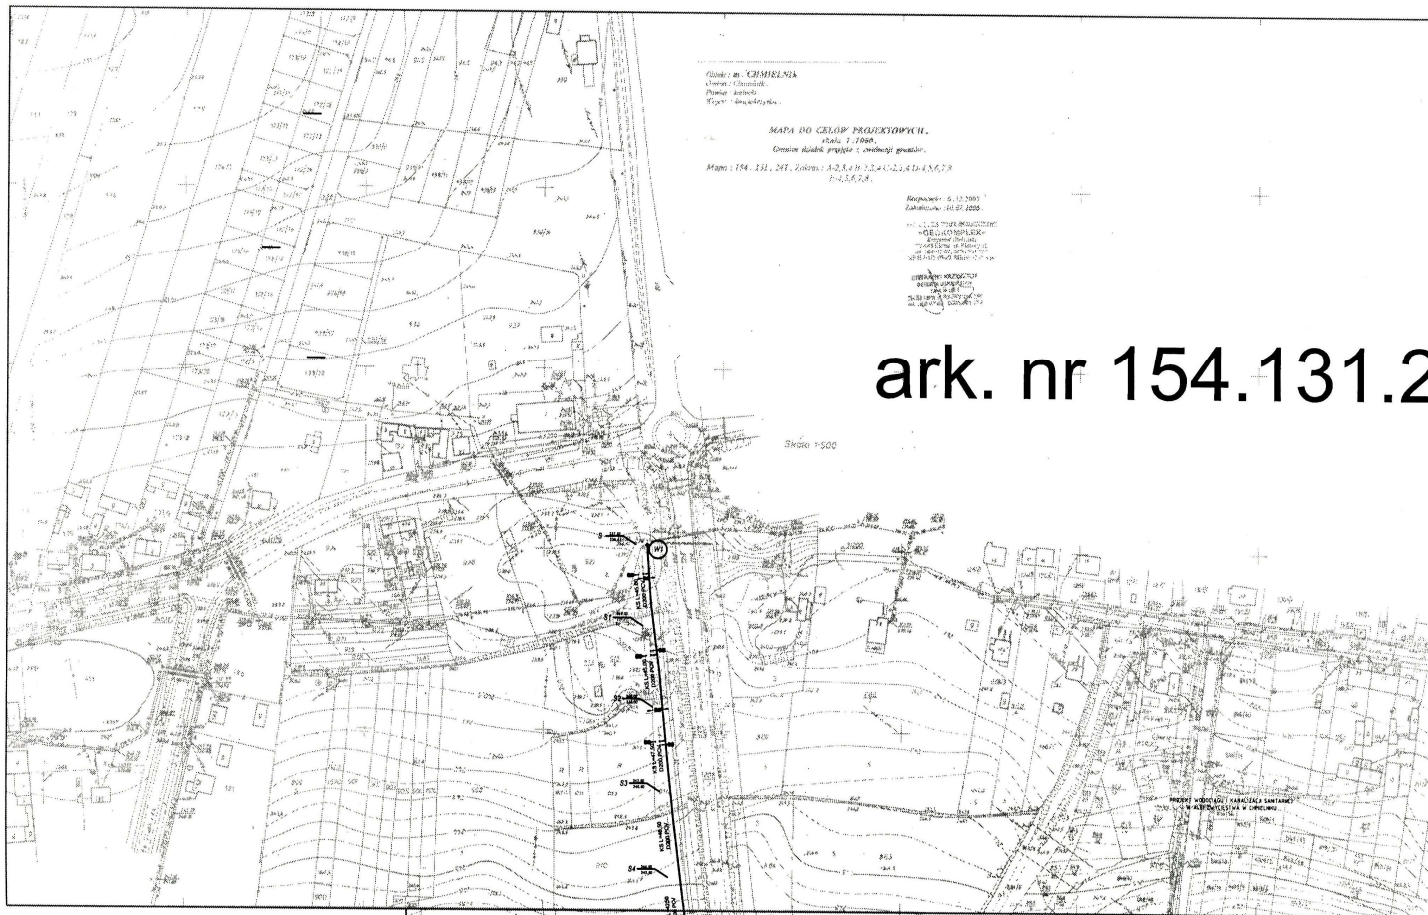

ark. nr 154.131.241

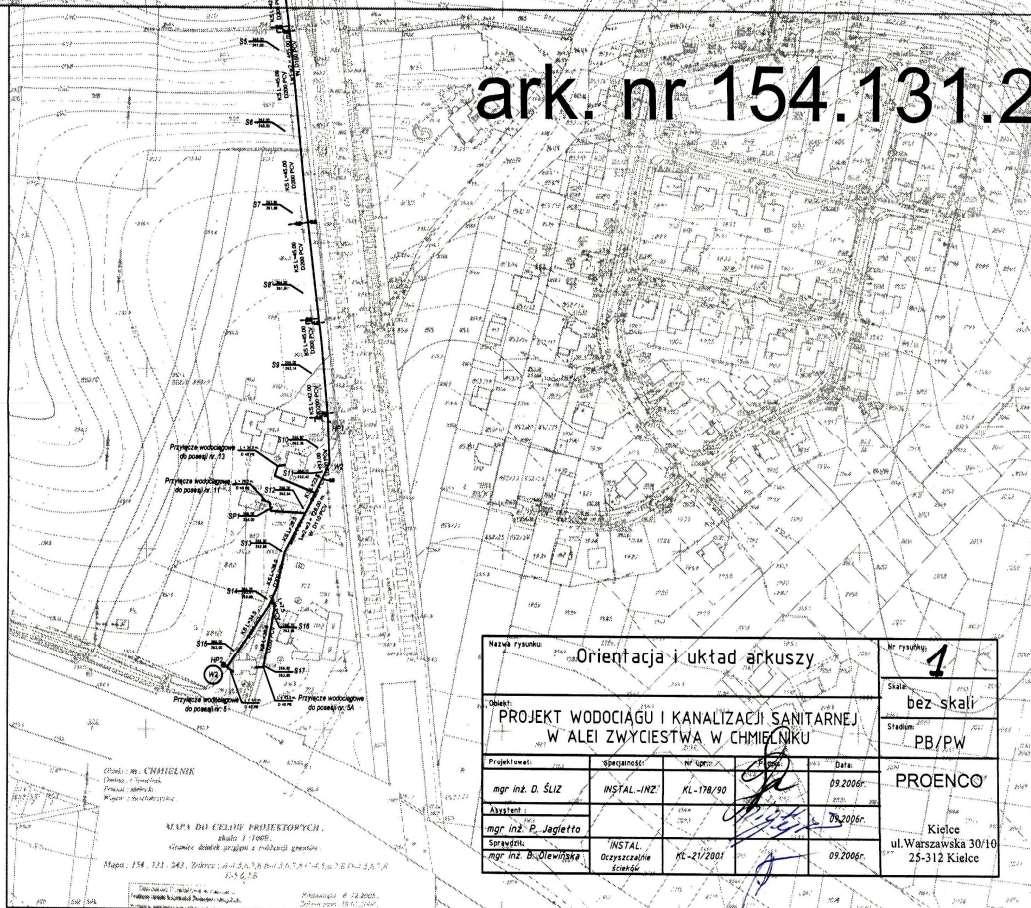

ark. nr 154.131.243

STAROSTWO POWIATOWE
 w Kielcach
 Al. IX Wieków Kielce 3
 25-516 Kielce

Nazwa rysunku: Orientacja i układ arkuszy				Nr rysunku: 4	
Opis: PROJEKT WODOCIĄGU I KANALIZACJI SANITARNEJ W ALEI ZWYCIĘSTWA W CHMIELNIKU				Skala: bez skali	
Projektował: mgr inż. D. ŚLIZ				Sztym: PB/PW	
Asystent: mgr inż. E. Jaglotta		Instalacja: INSTAL-INZ: KL-178/90		PROENCO	
Sprawdził: mgr inż. B. Olewiński		Instalacja: INSTAL. Oczyszczalnie Ścieków		Kielce ul. Warszawska 30/10 25-312 Kielce	
Data: 09.2006r.		Data: 09.2006r.		Data: 09.2006r.	