


OPORNIK DROGOWY BETONOWY 12 x 25 cm na ławie z oporem

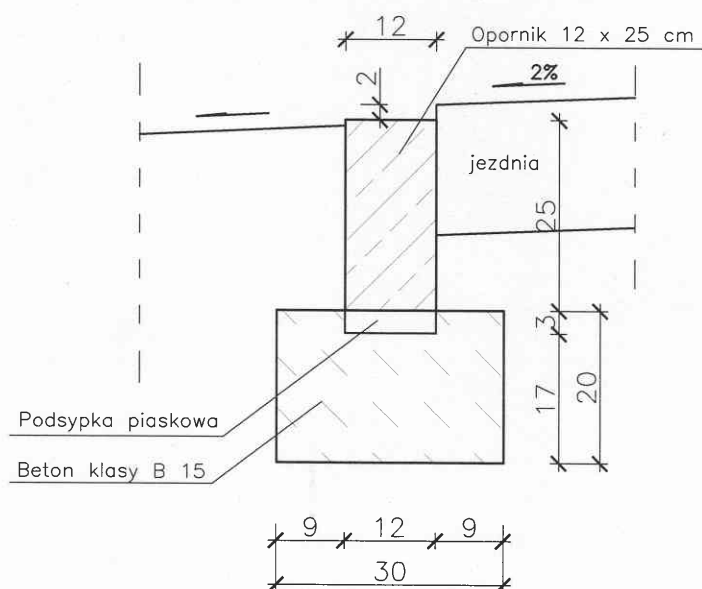

| | | |
|---|--|---|
| Jednostka projektowa: P.U.H. "TRANS-BAU-PROJECT" Maciej Fajfer 62-050 Mosina, Pl.20 Października 9 | | Zamawiający: Urząd Gminy w Czempiniu 64-020 Czempień, ul. 24 Stycznia 25 |
| Stadium: Projekt wykonawczy | Temat: Przebudowa nawierzchni jezdni dróg gminnych o charakterze dróg wewnątrzsiedlowych w Głuchowie na os. K. Dobruckiego | Data: 06.2007 |
| Skala: 1:10 | Nazwa rysunku: Konstrukcja opornika | Nr rys. 6 |
| Projekt i opracowanie: inż. Janusz Fajfer mgr inż. Eliza Jankowska mgr inż. Barbara Kosmacz mgr inż. Maciej Fajfer | | Nr Uprawnień: 85/72 Podpis: |