


początek proj. drogi wewnątrzsiedlowej - odcinek III
 krawędź proj. jezdni drogi wewnątrzsiedlowej odcinek IA - km 0+000

Jednostka projektowa: P.U.H. "TRANS-BAU-PROJECT" Maciej Fojter		Zamawiający: Urząd Gminy w Czempiniu	
62-050 Mosina, Pl.20 Października 9		64-020 Czempin, ul. 24 Syczenia 25	
Stadium: Projekt wykonawczy	Temat: Przebudowa nawierzchni jezdni dróg gminnych o charakterze dróg wewnątrzsiedlowych w Gluchowie na os. K. Dobruckiego	Data: 06.2007	
Skala: 1:500/50	Nazwa rysunku: Przekrój podłużny	Nr rys. 3	
Projekt i opracowanie: inż. Janusz Fojter mgr inż. Eliza Janikowska mgr inż. Barbara Kosmacz mgr inż. Maciej Fojter			
Nr Uprawnien: 85/72		Podpis: <i>[Signature]</i>	
		Data: <i>[Signature]</i>	

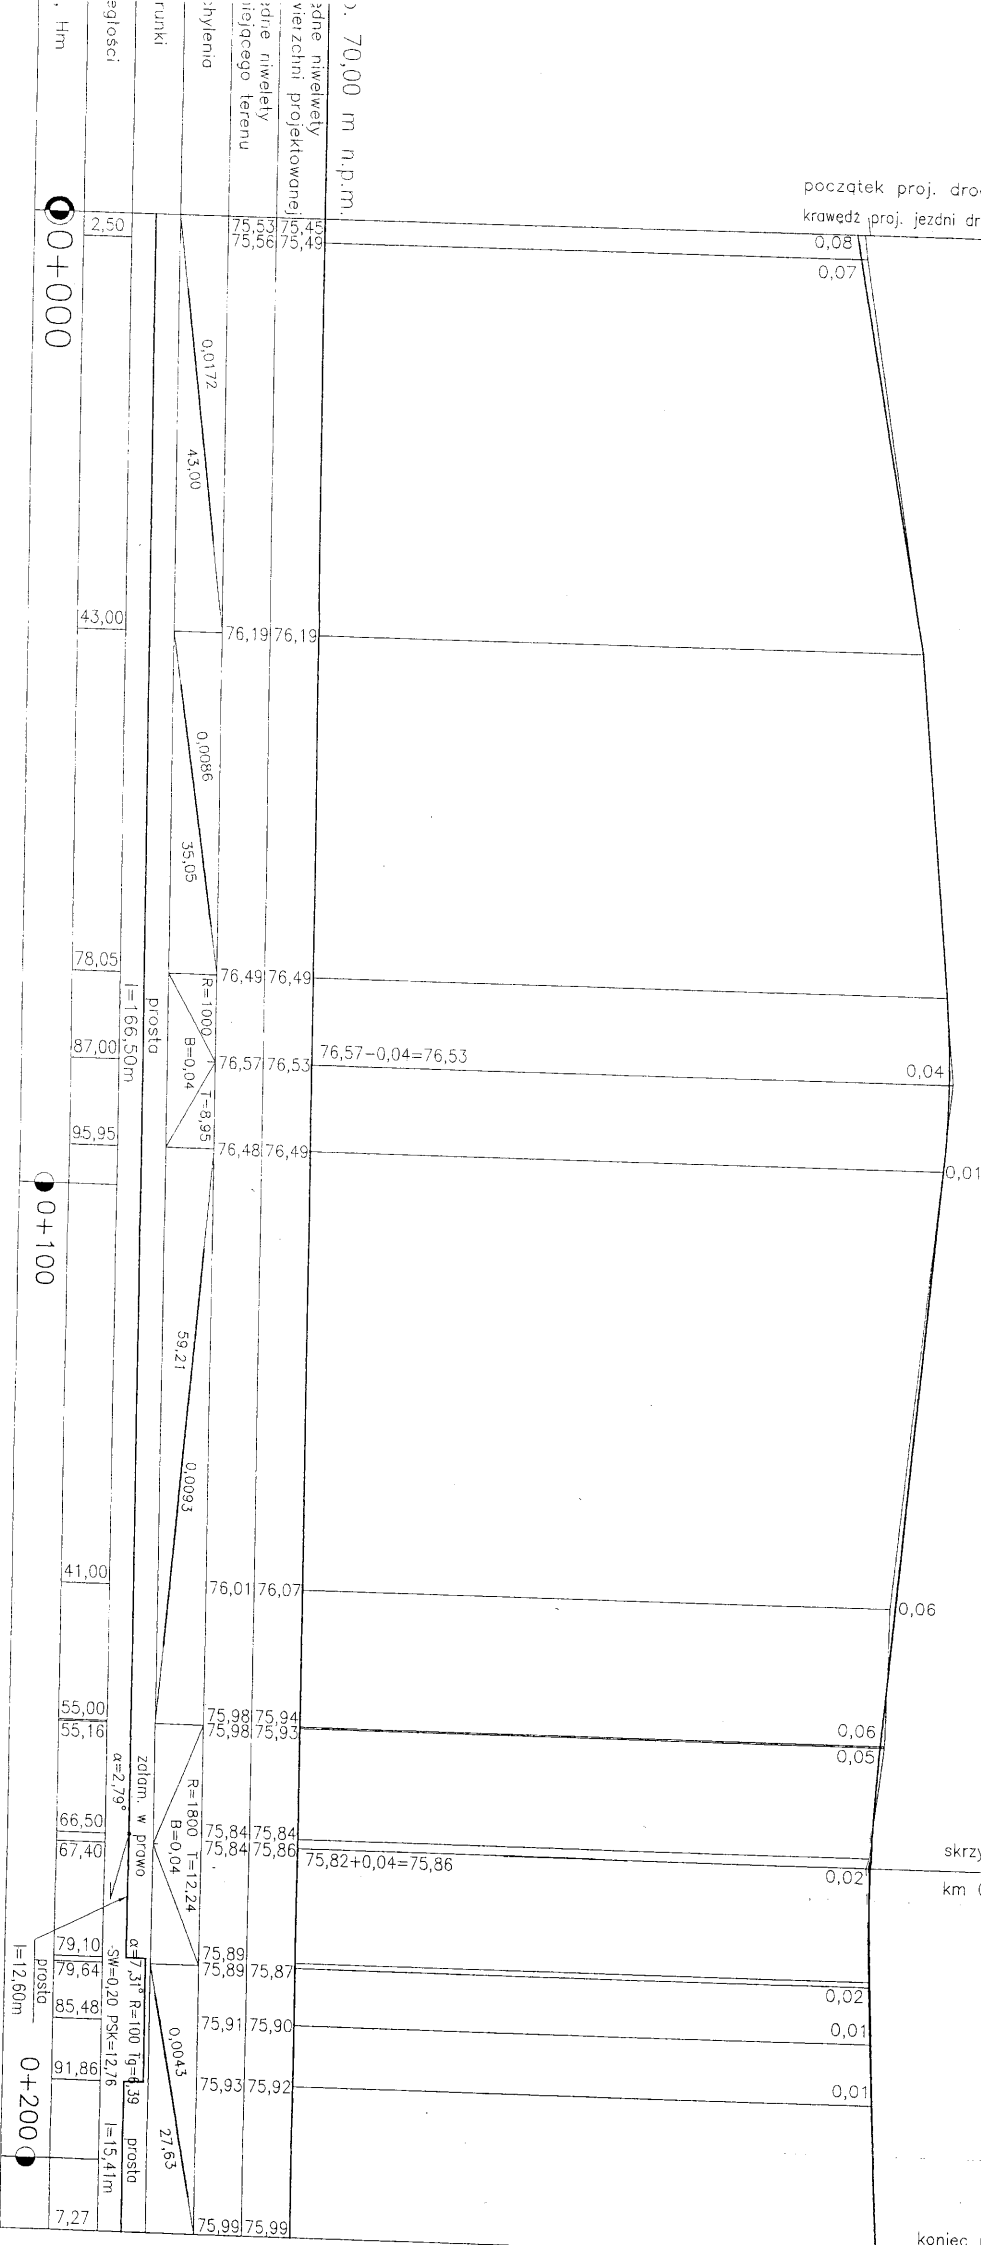

koniec proj. drogi wewnątrzsiedlowej