


K15

K16

S_{proj}

S_{istn}

Zakres robót wynikający z decyzji Rady Miejskiej w Czempiniu
(uchwała budżetowa na 2008 r.)

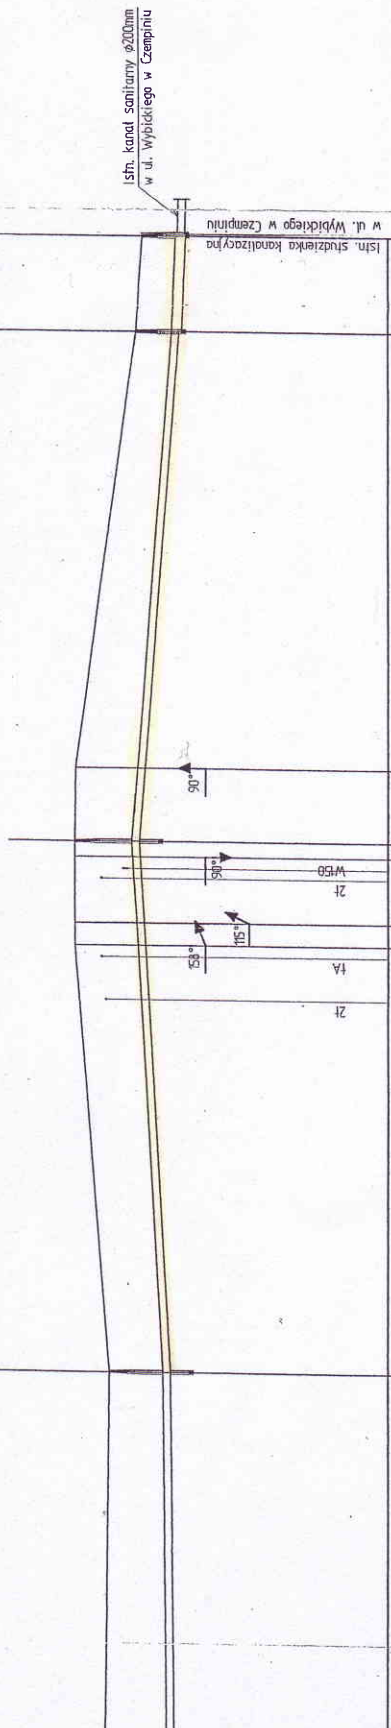

EKOPROJEKT	
Projektował:	mgr inż. Tomasz Cwiertnia
Opracował:	mgr inż. Tomasz Cwiertnia
Sprawdził:	mgr inż. Roman Cwiertnia
Zlecenie z dnia:	04.02.2008
Investycja:	firmi wykonania: Luty 2008
Objekt:	Sieć kanalizacji łocznej Borowo - Czempif
Nazwa rysunku:	Przepompownia ścieków bytowo - gospodarczych wraz z rurociągami łocznymi i kanałami sanitarnymi - WYCIĄG Z PROJEKTU
Skala:	1:100/1000
Nr rysunku:	2

74.00	69.00	36.00	13.00	7.50	96.00	87.00	76.00	80.00
1.50	1.21	1.74	1.58	1.70	1.80	1.84	1.60	
i=4%	i=7.9%	i=7.9%	i=7.9%	i=6%	i=6%	i=6%	i=6%	
L=25.0m	L=13.0m	L=9.0m	L=9.0m	L=10.0m	L=10.0m	L=200.0m		
PCV-S dz x e = 250 x 7.3 mm								

9 1 2 3