PŁYTA WARSTWOWA	15,0 CM
PLATEW DREWNIANA	36/12 CM
STEŻENIA POŁACIOWE	Ø 20 MM
DZWIGAR DREWNIANY	24/107-225 CM

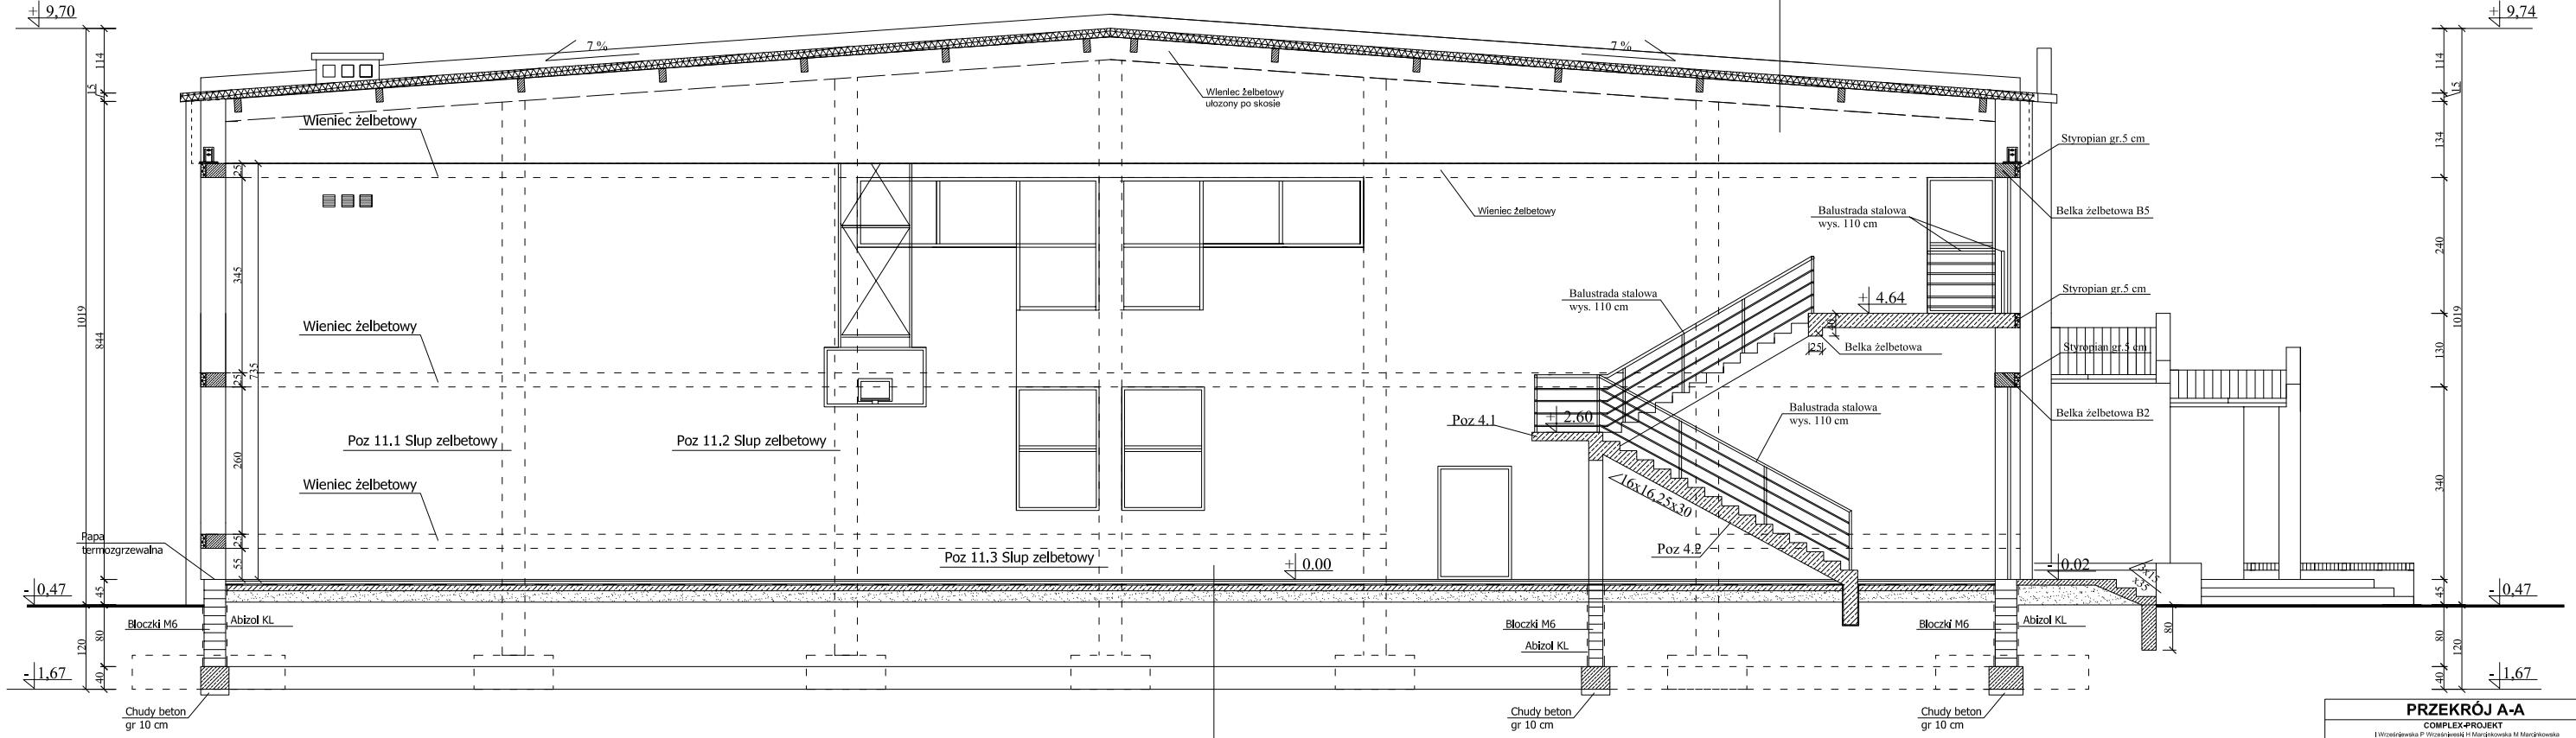

WYLEWKA GR 3 MM + PIANKA 5 MM
SKLEJKA GR 25 MM
KRZYŻOWY RUSZT DREW. 10X10 CM
FOLIA BUDOWLANA
BETON B-15 MPa ZBROJONY SIATKĄ Ø 10 MM
CO 15 CM GR 10 CM
PAPA ASF.
STYROPIAN GR 5 CM
CHUDY BETON B-7,5 MPa GR 10 CM
USITY PIASEK

PRZEKRÓJ A-A

COMPLEX-PROJEKT

I Wrześniewska P. Wrześniewski H Marcińkowska M Marcińkowska
64-000 KOŚCIAN UL MARCINIAKA 7 tel. 65 5123953

Obiekt	Sala sportowa		
Lokalizacja	Borowo dz.nr 320/15,320/17,320/21		Nr rys.
Inwestor	Gmina Czempiń		
Temat/Skala	Projekt budowlany	1:50	
Projektant	mgr Inż arch Izabela Wrześniewska Nr upr 585/84/Lo	Data 01-05-2007	Podpis
Asystent	tech arch Sebastian Kaczmarek	Data 01-05-2007	Podpis
Weryfikator	mgr Inż arch Tomasz Kojlewski Nr upr 1729/94/Lo	Data 01-05-2007	Podpis