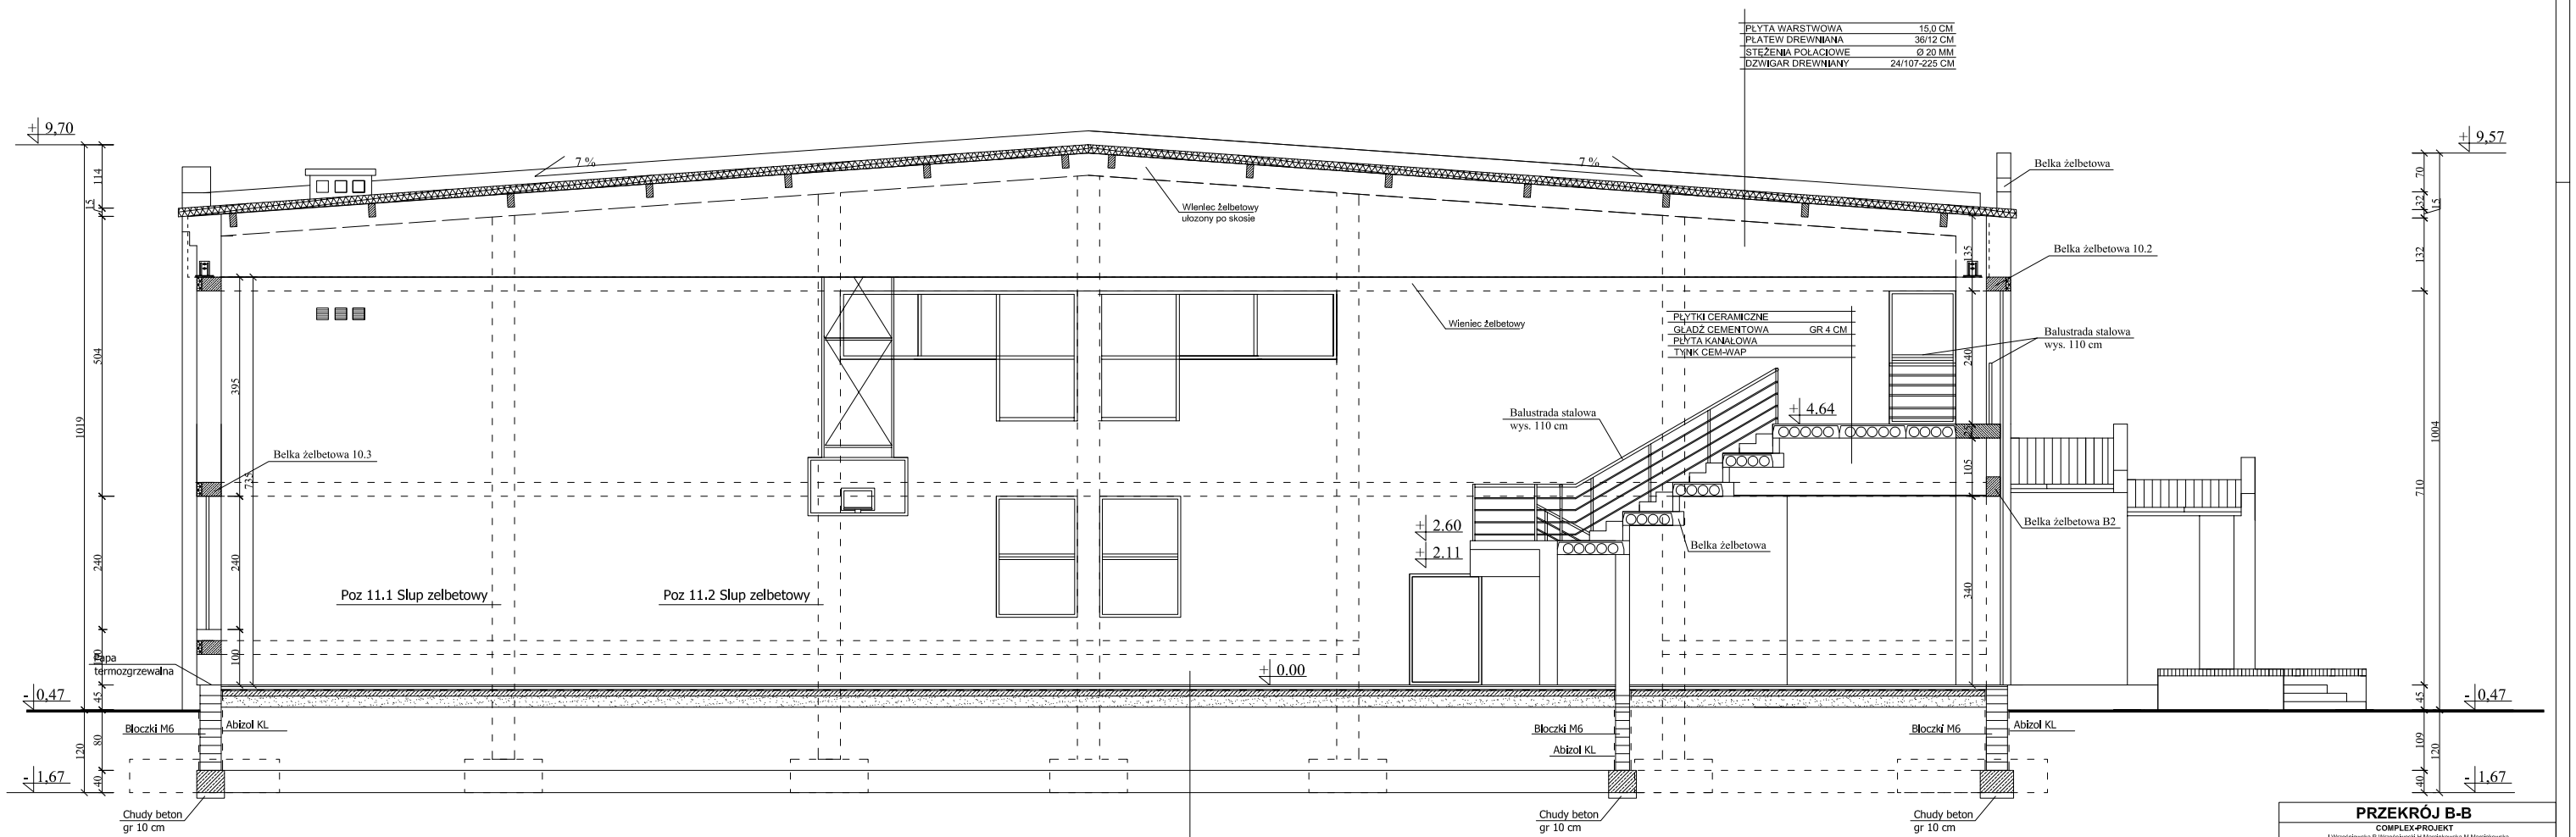

WYLEWKA GR 3 MM + PIANKA 5 MM	
SKLEJKA GR 25 MM	
KRZYŻOWY RUSZT DREW. 10X10 CM	
FOLIA BUDOWLANA	
BETON B-15 MPa ZBROJONY SIATKĄ Ø 10 MM	
CO 15 CM GR 10 CM	
PAPA ASF.	
STYROPIAN GR 5 CM	
CHUDY BETON B-7,5 MPa GR 10 CM	
UBITY PIASEK	

PRZEKRÓJ B-B

COMPLEX-PROJEKT
I Wrzesińiewska P Wrzesińiewski H Marcińkowska M Marcińkowska
64-000 KOŚCIAN UL MARCIŃAKA 7 tel. 65 5123953

Obiekt	Sala sportowa		
Lokalizacja	Borowo dz.nr 320/15,320/17,320/21		Nr rys.
Inwestor	Gmina Czempiń		
Temat/Skala	Projekt budowlany 1:50		
Projektant	mgr Inż arch Izabela Wrześniewska Nr upr 585/84/Lo	Data 01-05-2007	Podpis
Asystent	tech arch Sebastian Kaczmarek	Data 01-05-2007	Podpis
Weryfikator	mgr Inż arch Tomasz Krajewski Nr upr 1728/94/Lo	Data 01-05-2007	Podpis