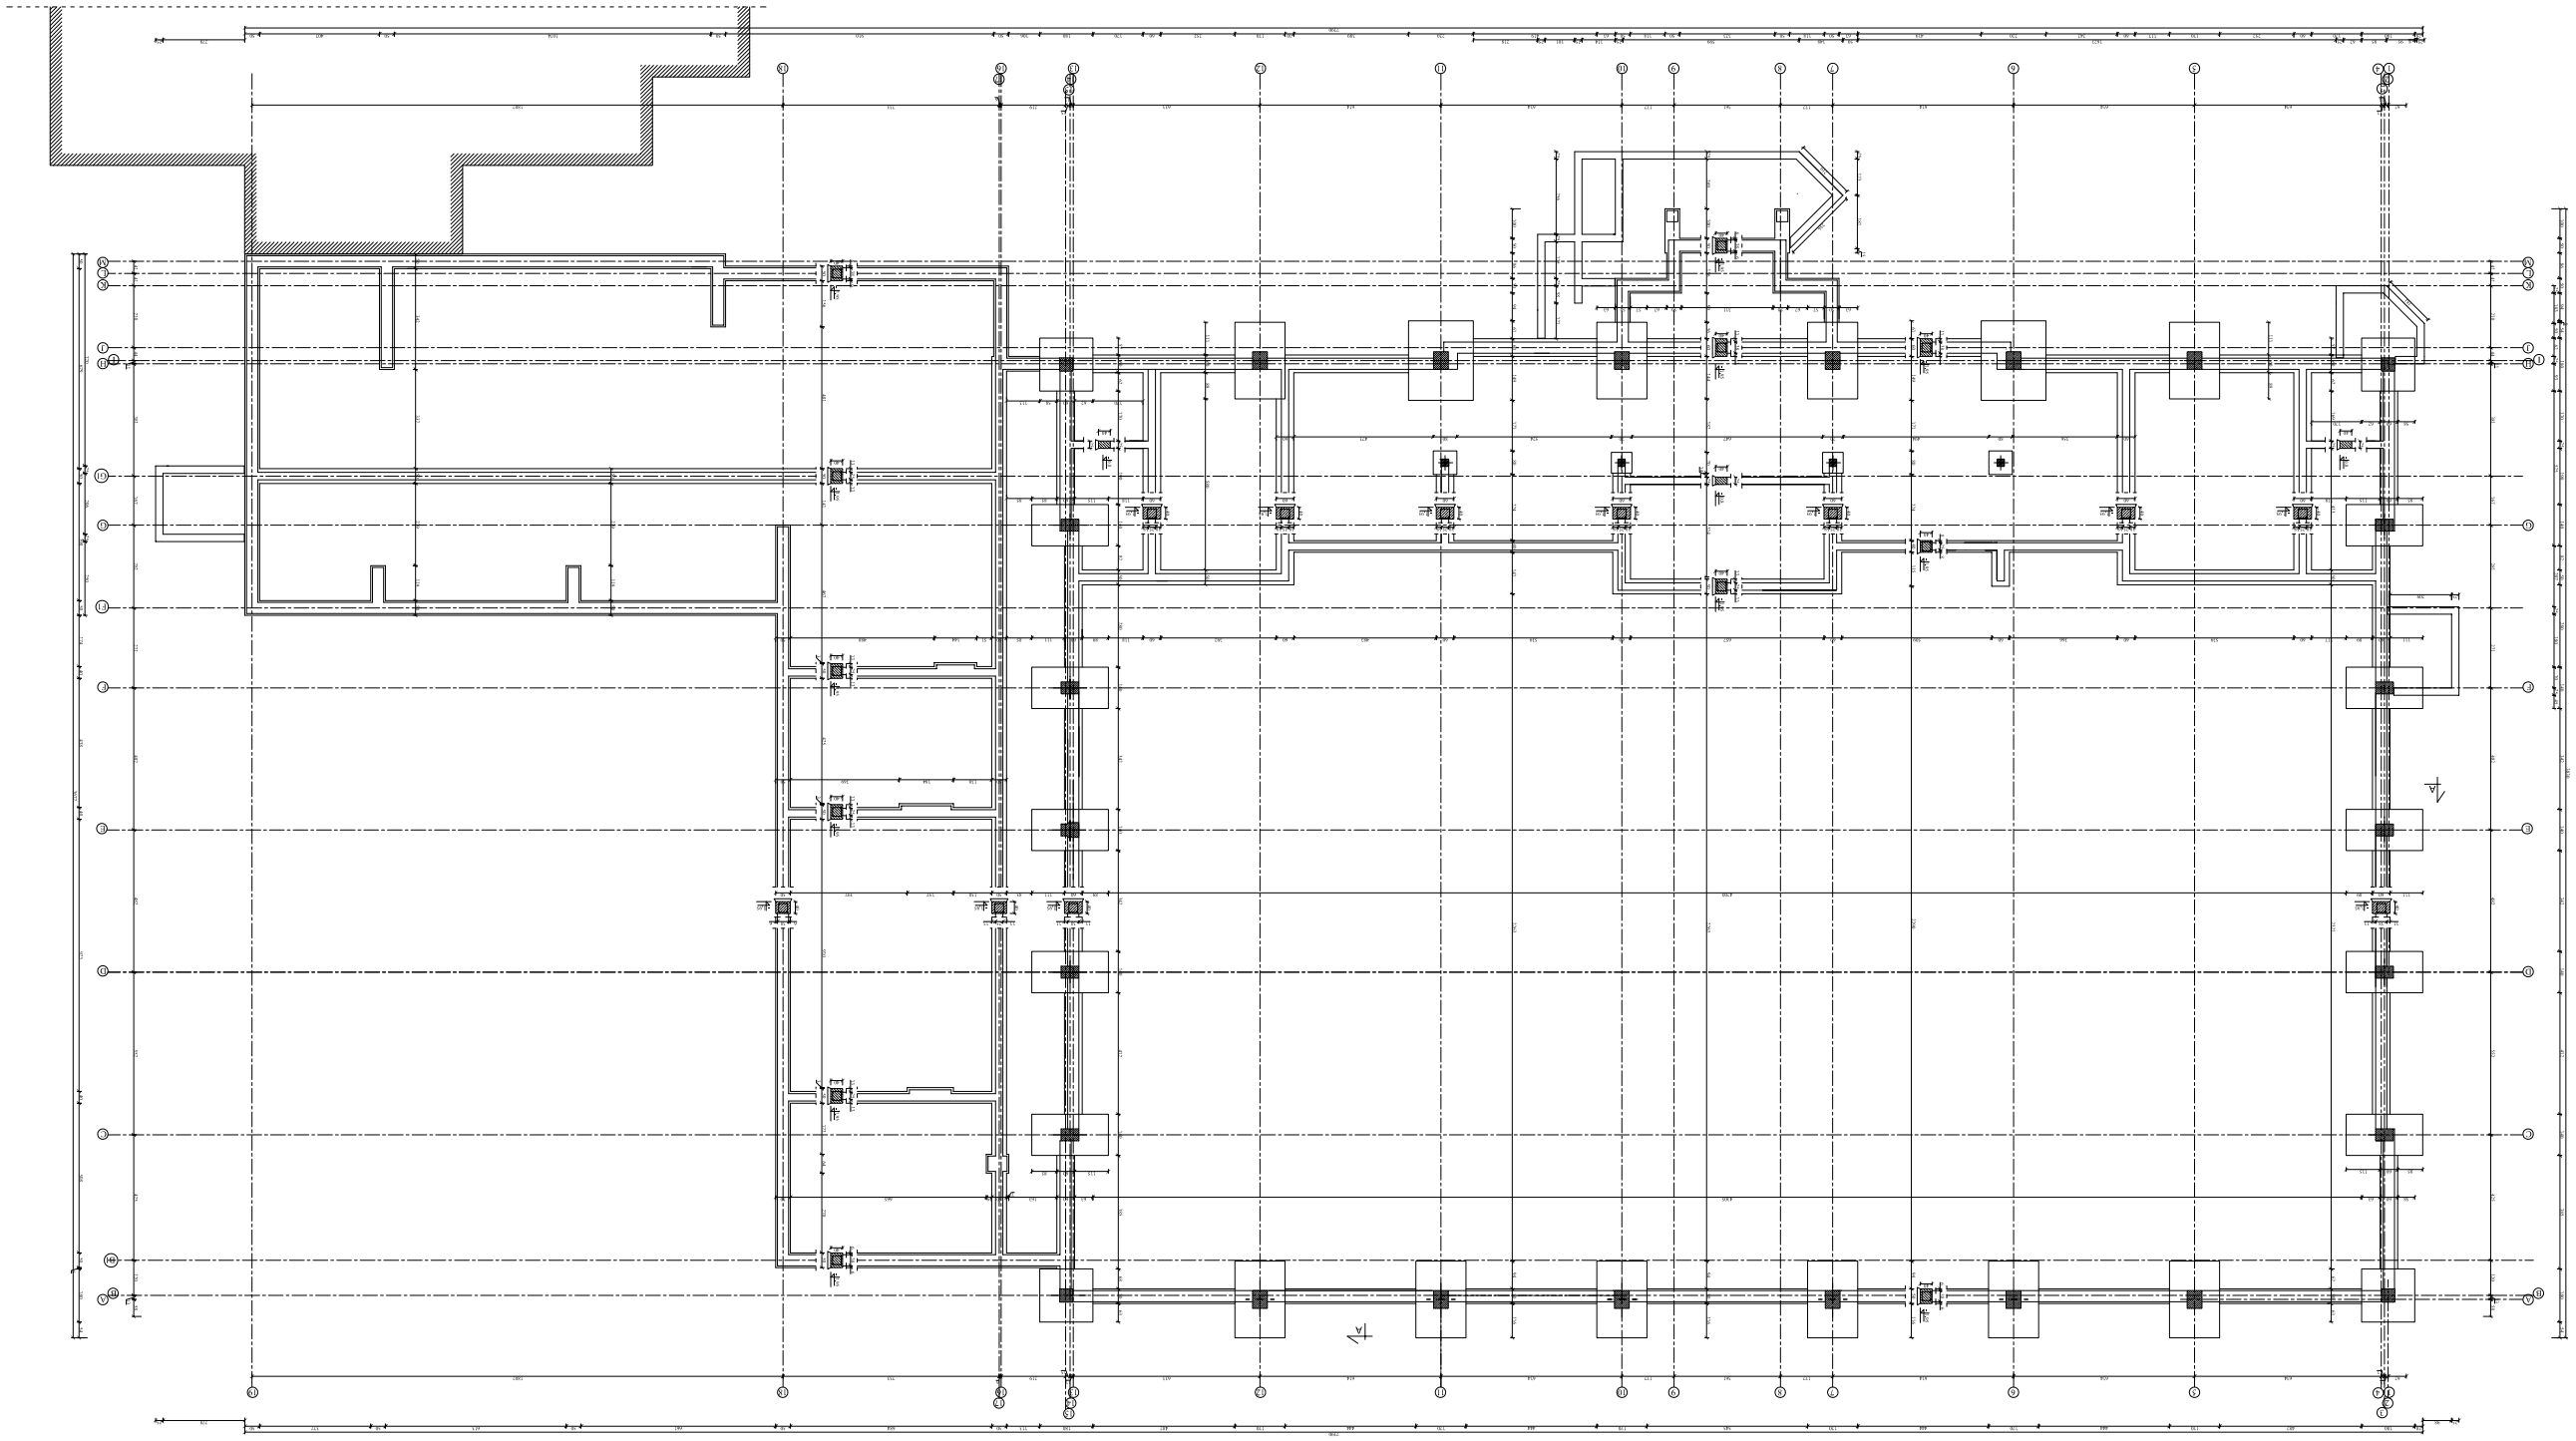

RZUT FUNDAMENTÓW

COMPLEX-PROJEKT

I Przedsiębiorstwo P. Przedsiębiorstwa Hr. Marcin Rzewuski M. Marcin Rzewuski
64-600 KOŚCIAN UL. MARCINKA 7 tel. 65 5123563

Obiekt	Sala sportowa		
Lokalizacja	Borowo dz nr 320/ 15 , 320/ 17 320 /21		Nr rys.
Inwestor	Gmina Czempiń		
Temat/Skala	Projekt budowlany	1:100	
Projektant	mgr inż arch Izabela Wrzesińska Nr upr 585/84/L0	Data 01-02-2007	Podpis
Asystent	Mech arch Sebastian Kaczmarek	Data 01-02-2007	Podpis