PRZEKROJ A-A

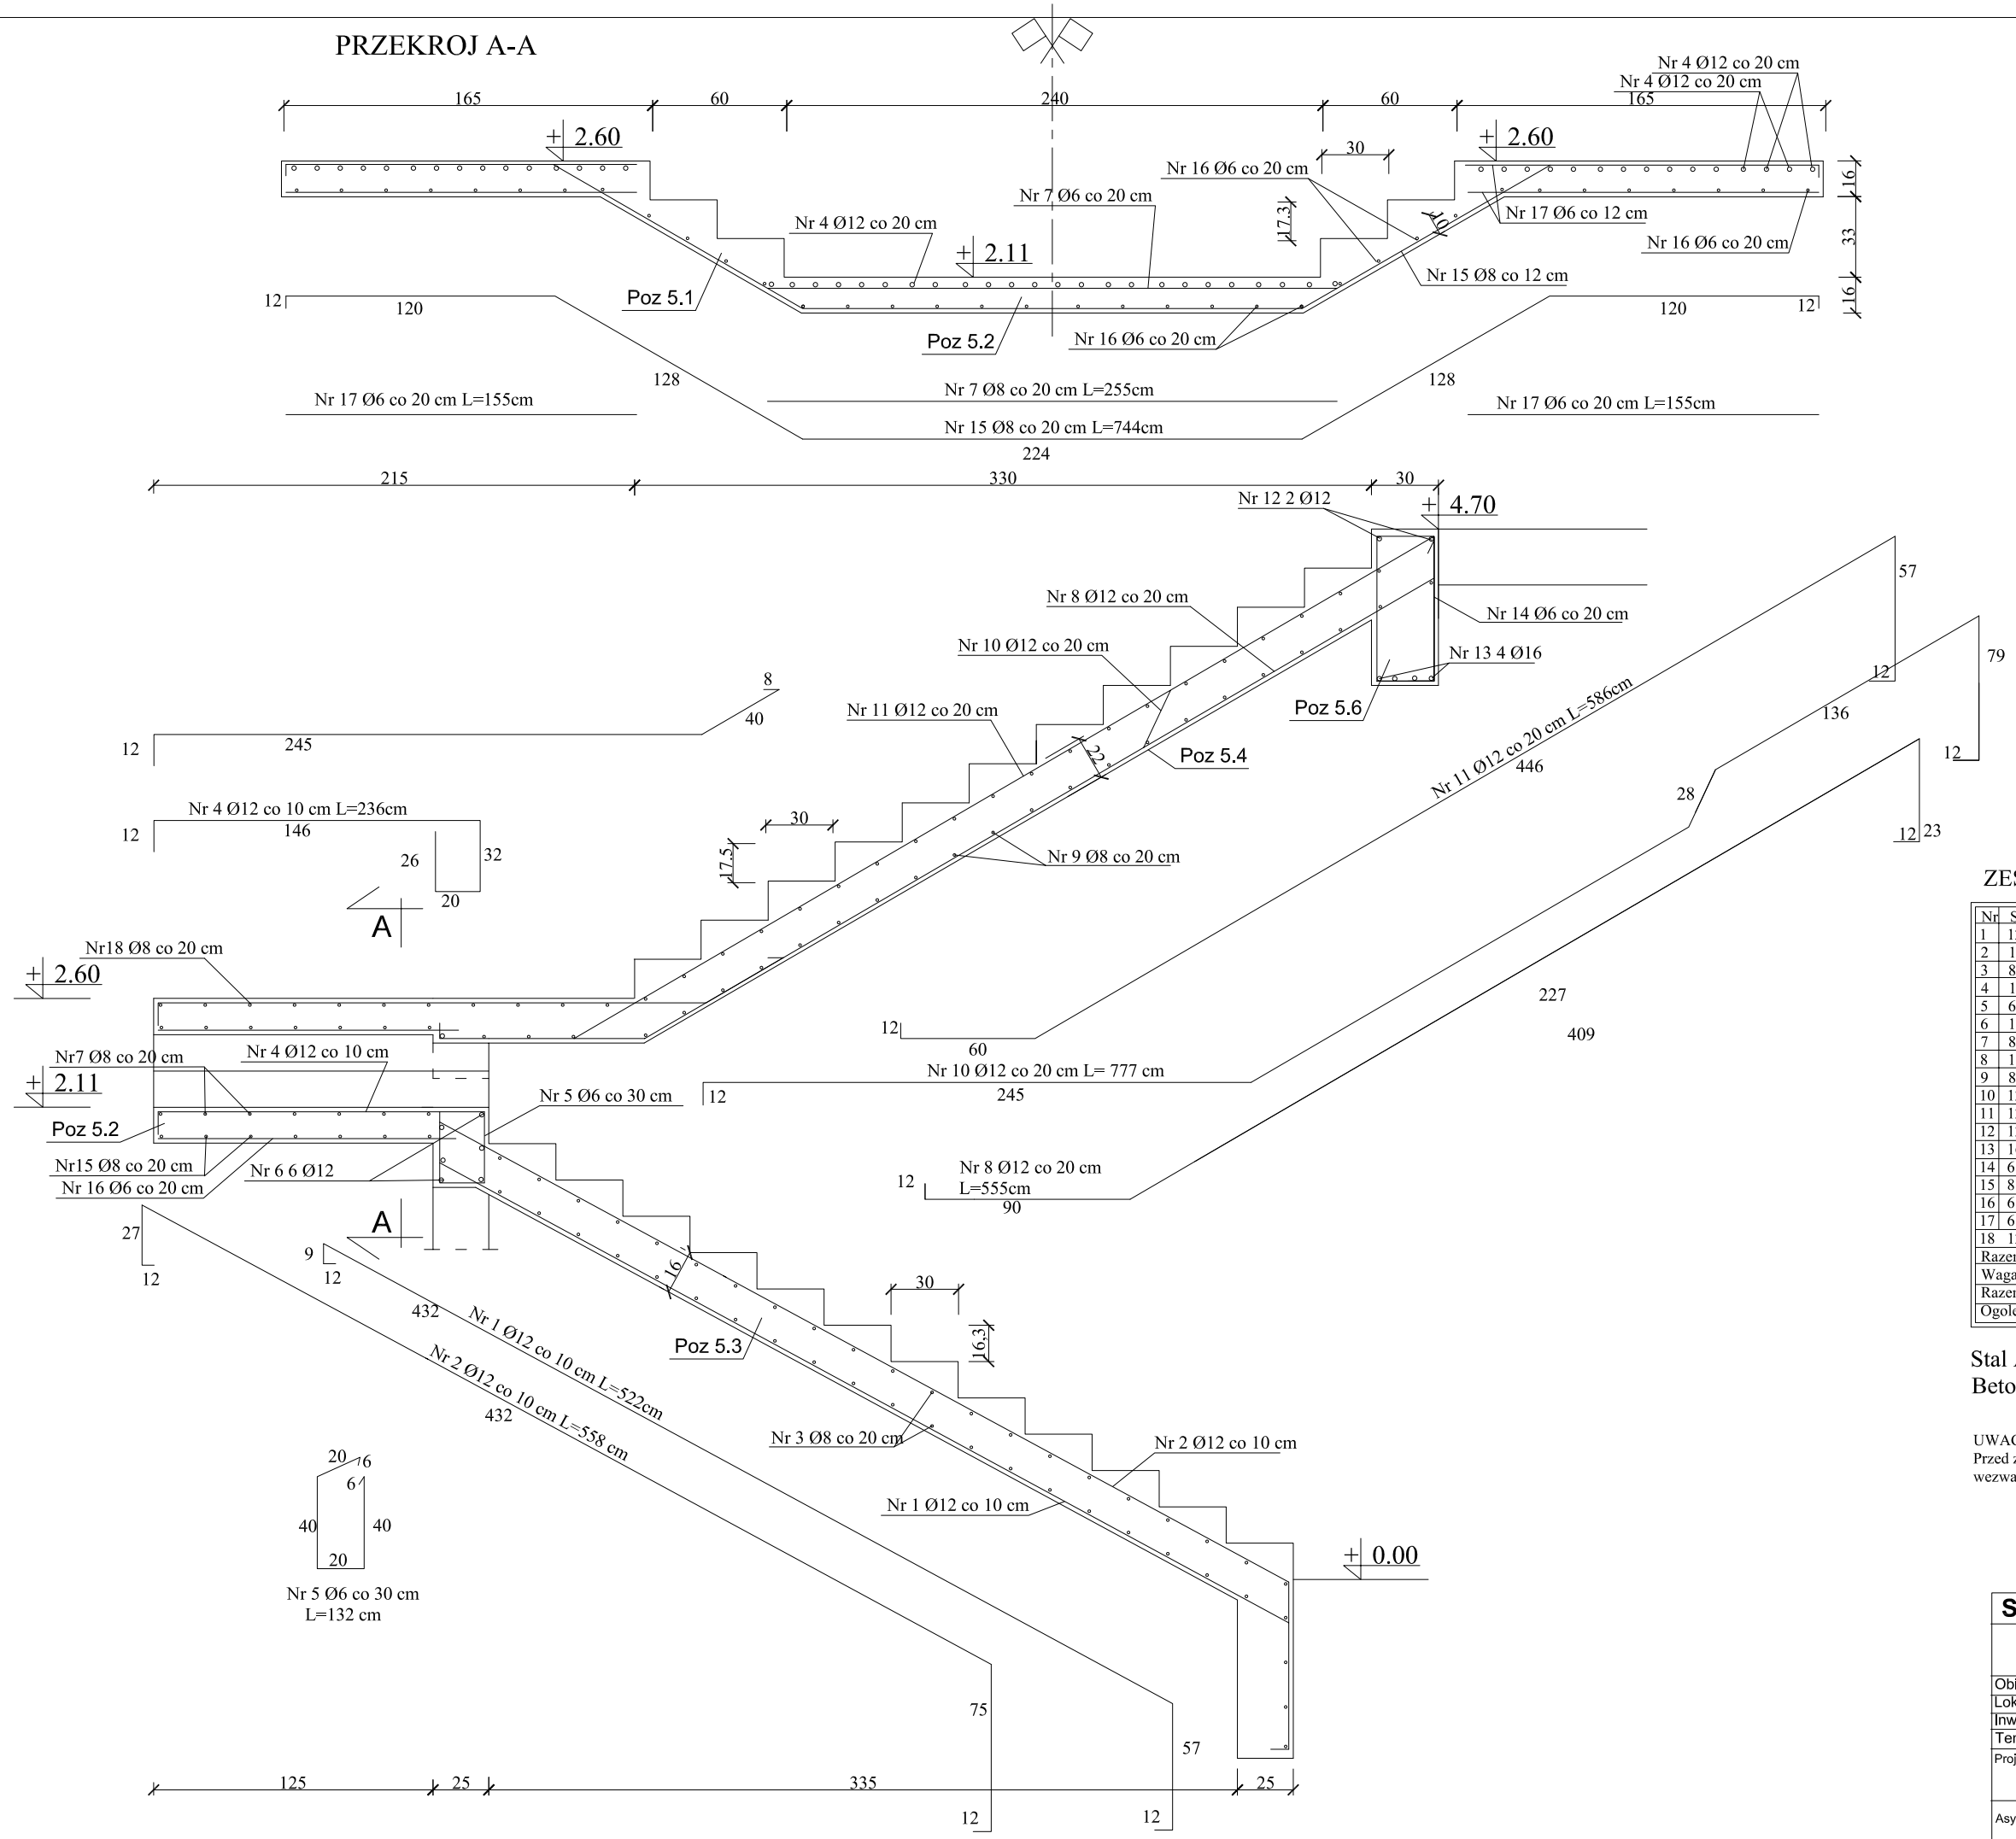

ZESTAWIENIE STALI

Nr	Stal	Dł	Ilość	Ø6	Ø8	Ø12	Ø16
1	12	5,22	24			125,3	
2	12	5,58	24			133,9	
3	8	2.40	42		100,8		
4	12	2.36	38			89,7	
5	6	1,32	25	33,0			
6	12	8,50	6			51,0	
7	8	2,55	7		17,9		
8	12	5,55	12			66,5	
9	8	1,30	92		119,6		
10	12	5,64	12			70,2	
11	12	7,55	12			93,1	
12	12	7,70	2			15,4	
13	16	7,70	4				30,8
14	6	1,92	22	42,2			
15	8	7,44	7		52,1		
16	6	1,35	34	45,9			
17	6	1,55	28	43,4			
18	12	2,36	12			28,3	
Razem				164,4	290,4	673.4	30,8
Waga 1mb/kg				0.222	0.395	0.888	1.58
Razem				36,5	114,7	598,0	48,7
Ogolem +5%				837 kg			

Stal AIII
Beton B-20 MPa

UWAGA
Przed zabetonowaniem zbrojenia ulozonego w deskowaniu wezwac projektanta konstrukcji w celu odbioru zbrojenia.

SCHODY ŻELBETOWE - Poz 5.0 -

COMPLEX-PROJEKT
I Wrześnlewska P Wrześnlweskl H Mardnkowska M Mardnkowska
64-000 KOŚCIAN UL MARCINIAKA 7 tel. 65 5123953

Obiekt	Sala sportowa		
Lokalizacja	Borowo dz.nr 320/15,320/17,320/21		Nr rys.
Inwestor	Gmina Czempiń		
Temat/Skala	Projekt budowlany 1:25		
Projektant	mgr in2 arch Izabela Wrześniewska Nr upr 585/84/Lo	Data 01-05-2007	Podpis
Asystent	tech arch Sebastalan Kaczmarek	Data 01-05-2007	Podpis