




Nr4- 4Ø6 L=190cm.

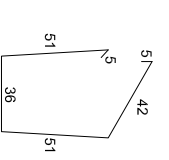


Nr5- 4Ø6 L=188cm.

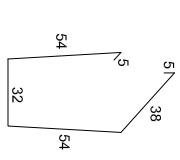

Nr6- 7Ø6 L=202cm.

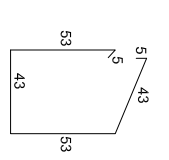

Nr7- 7Ø6 L=164cm.

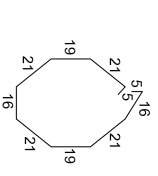


Zestawienie stali zbrojeniowej

Nr pr.	Śred. Ø (cm.)	Długość (cm.)	Ilość (szt.)	Dł. łączna(m) Ø16
1	16	930	12	111,6
2	16	895	4	35,8
3	16	829	2	16,6
1	6	190	46	87,4
2	6	188	46	86,5
3	6	202	7	14,2
3	6	164	7	11,5
Długość całkowita (m.)				199,6
Masa pręta (kg/mh.)				0,222
Masa (kg)				45,0
Masa całkowita stali (kg)				304

Beton B-20 $f_{cd}=10,6\text{MPa}$
śłup- V=3,84m³
Stal A-0 $f_{yd}=190\text{MPa}$
Stal A-III $f_{yd}=350\text{MPa}$
Otulina prętów 2,5cm

Poz.11.5.1 Słup żelbetowy

COMPLEX-PROJEKT			
I Wzrostkowska P. Wzrostkowska H. Marchkowska M. Marchkowska			
64-000 KOSZAN UL. MARCINIANKA 7 tel. 65 5123853			
Obiekt	Sala sportowa		
Lokalizacja	Borowo dz. nr 320/15,320/17,320/21		Nr 9%.
Inwestor	Gmina Czerzyni		
Temat/Skala	Projekt budowlany	1:25	
Projektant	mgr inż arch Izabela Wzrostkowska	Data 01-05-2007	Podpis
	Nr. upr. 585/94/L0		
Asystent	tech bud Waldemar Dąbrowski	Data 01-05-2007	Podpis
mgr inż Janusz Zając			
Weryfikator	mgr inż Janusz Zając	Data 01-05-2007	Podpis
	Nr. upr. 881/86/L0		

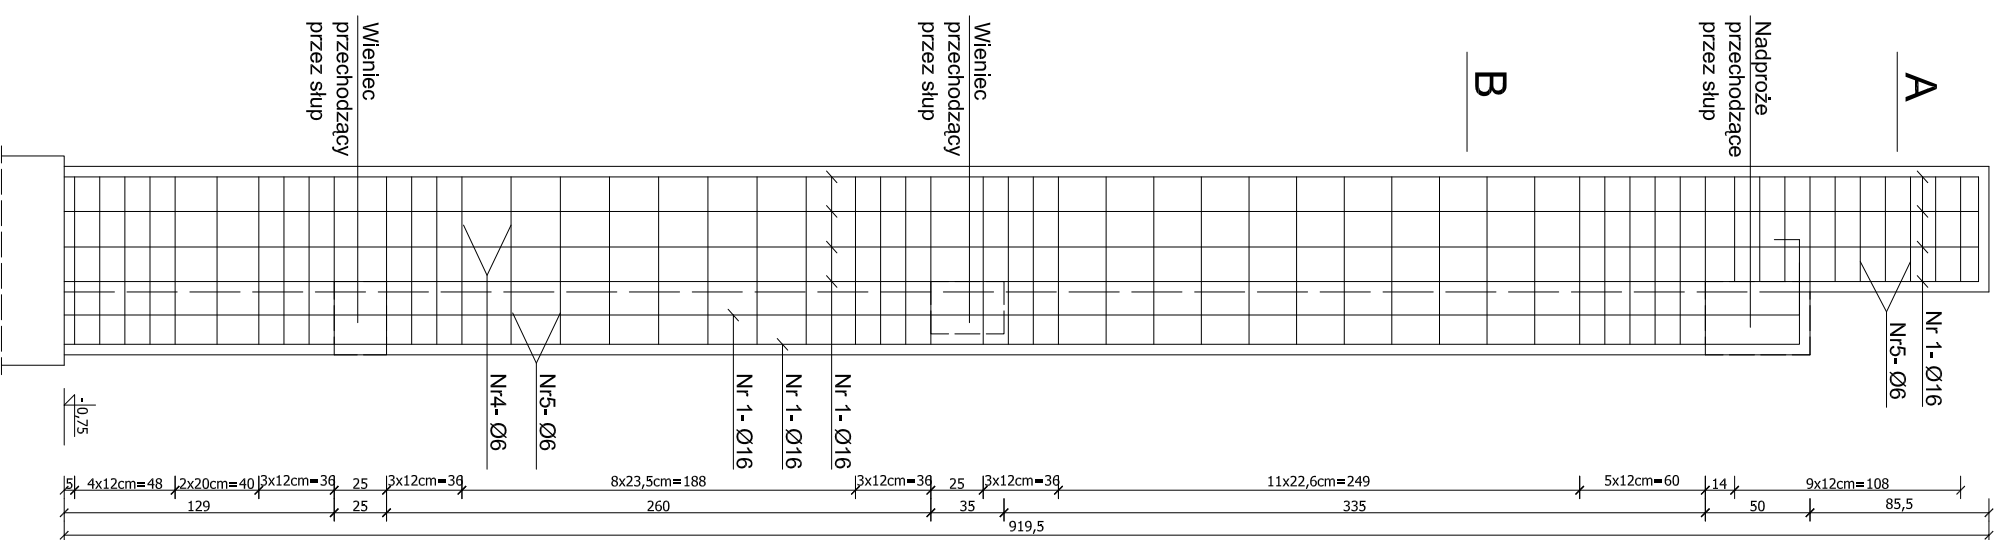

Nr1- 12Ø16 L=930cm.

Nr3- 2Ø16 L=829cm.

Nr2- 4Ø16 L=895cm.