


Nr2- 53Ø6 L=182cm.

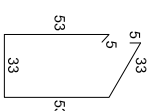


Nr3- 106Ø6 L=47cm.



Zestawienie stali zbrojenowej

Nr pr.	Śred. Ø (cm.)	Długość (cm.)	Ilość (szt.)	Di. łączna(m)
1	16	968	12	Ø16 116,2
2	6	182	53	96,5
3	6	47	106	49,9
Długość całkowita (m.)				146,4 116,2
Masa pręta (kg/mb.)				0,222 1,579
Masa (kg)				33,0 184,0
Masa całkowita stali (kg)				217

Beton B-20 $f_{cd}=10,6\text{MPa}$
 słup- $V=2,31\text{m}^3$
 Stal A-0 $f_{yd}=190\text{MPa}$
 Stal A-III $f_{yd}=350\text{MPa}$
 Osiłina prętów 2,5cm

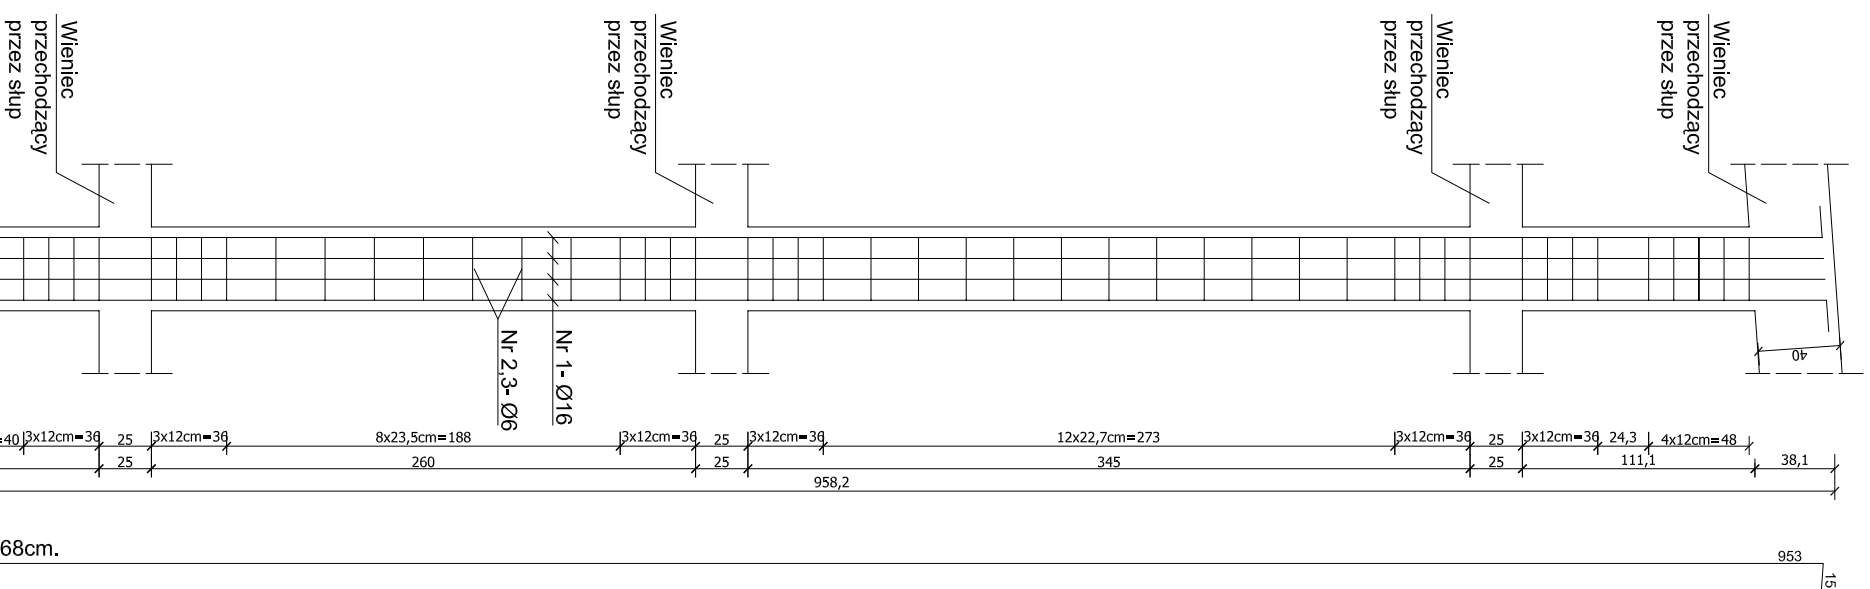

Nr1- 12Ø16 L=968cm.

Poz.11.1 Słup żelbetowy

COMPLEX-PROJEKT			
I Wzrostowska P Wzrostowski H Marchwinska M Marchwinska 64-400 KOSZAN UL. MARCINIANKA 7 tel. 65 5123653			
Objekt	Sala sportowa		
Lokalizacja	Borowo dz. nr 320/15,320/17,320/21		Nr 99.
Investor	Gmina Czerzyni		
Temat/Skala	Projekt budowlany	1:25	
Projektant	mgr inż arch Izabela Wzrostowska Nr. upr. 535194/L0	Data 01-10-2007	Podpis
Asystent	tech bud Waldemar Dąbrowski	Data 01-10-2007	Podpis
Weryfikator	mgr inż Janusz Zajac Nr. upr. 881786/L0	Data 01-10-2007	Podpis