STAROSTW... ...ATOWE
w K...
Wydział Archi... ...Budownictwa
i Ochron... ...owiska
64-000 Kościa... Gostyńska 38
tel. (0-65) 51... ...512-74-31

PROFIL PODŁUŻNY KANALIZACJI DESZCZOWEJ

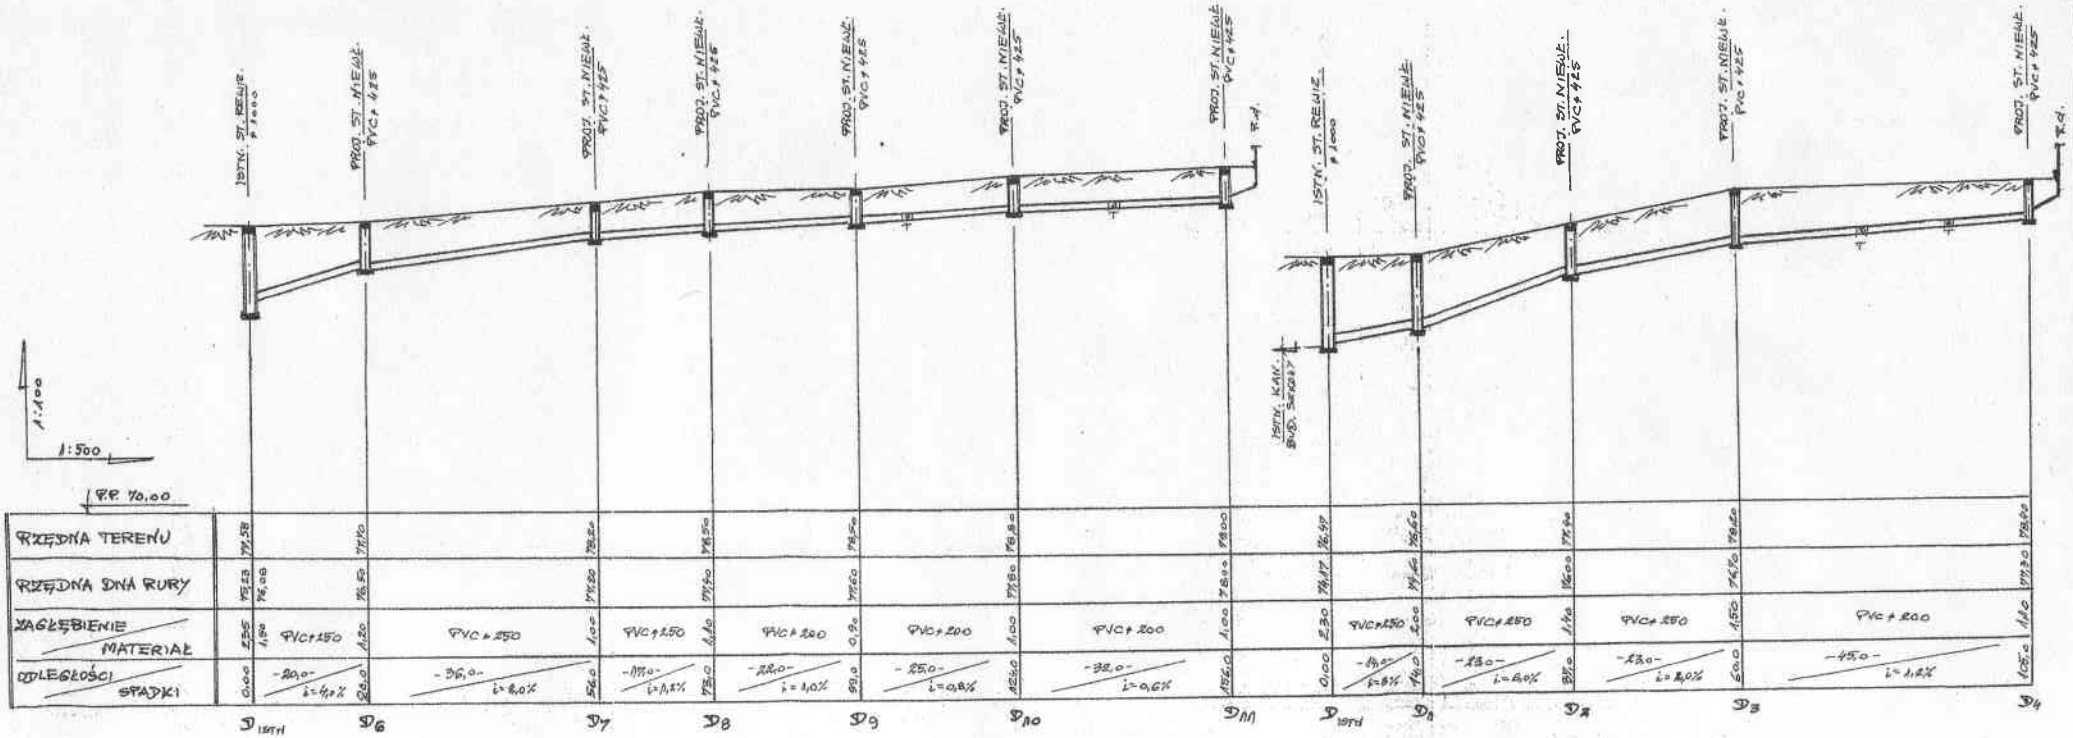

OBIEKT	SALA SPORTOWA, BOROWO dz.nr 4833/2006	
INWESTOR	GMINA CZEMPIŃ	
TEMAT/SKALA	INSTALACJA WOD.- KAN.	1:500
DATA/NR RYS	LUTY 2007r.	8
PROJEKTANT mgr inż.Aleksander Heller	Projektowanie ... mgr inż. Aleksander Heller Instalacje i Sieci Sanitarne Nr. ewid. upr. 249/80/L... 279/81/U... 1323/80/L...	