


PROFILE KANALIZACJI

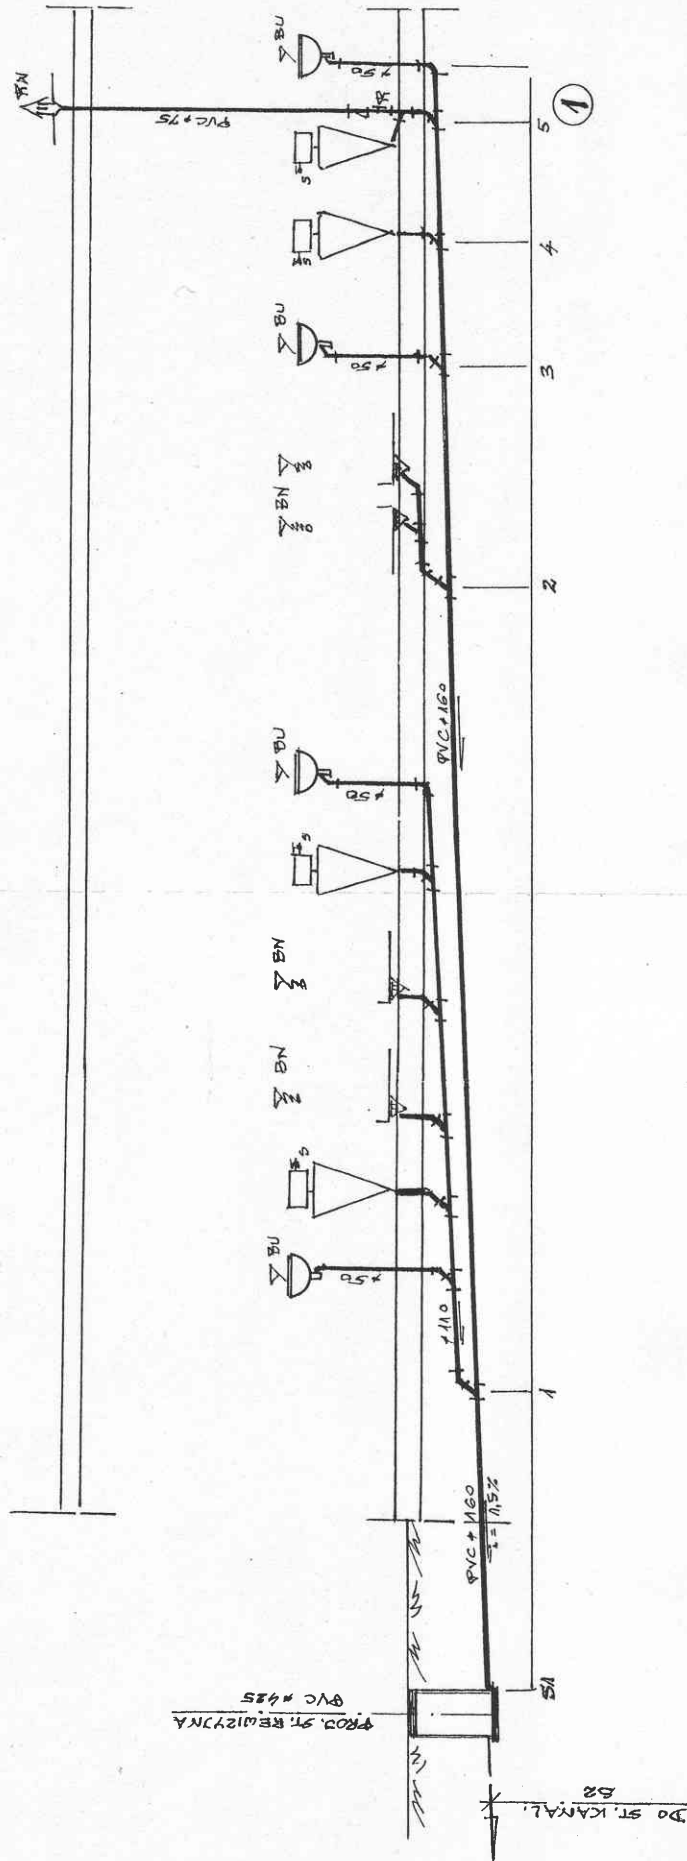

OBIEKT	SALA SPORTOWA, BOROWO dz.nr 4833/2006
INWESTOR	GMINA CZEMPIN
TEMAT/SKALA	INSTALACJA WOD.-KAN. 1:100
DATA/NR RYS	LUTY 2007
PROJEKTANT	mgr inż. Aleksander Heiser
	mgr inż. Aleksander Heiser
	ul. Wawelska 18/19, 74-100 Koszalin
	tel. 81 249 80 11
	fax 81 249 80 12
	www.heiser.pl