


Beton B 20
na długości
3m przed i 6m za
miejsce wylotu
płyty dylatowane

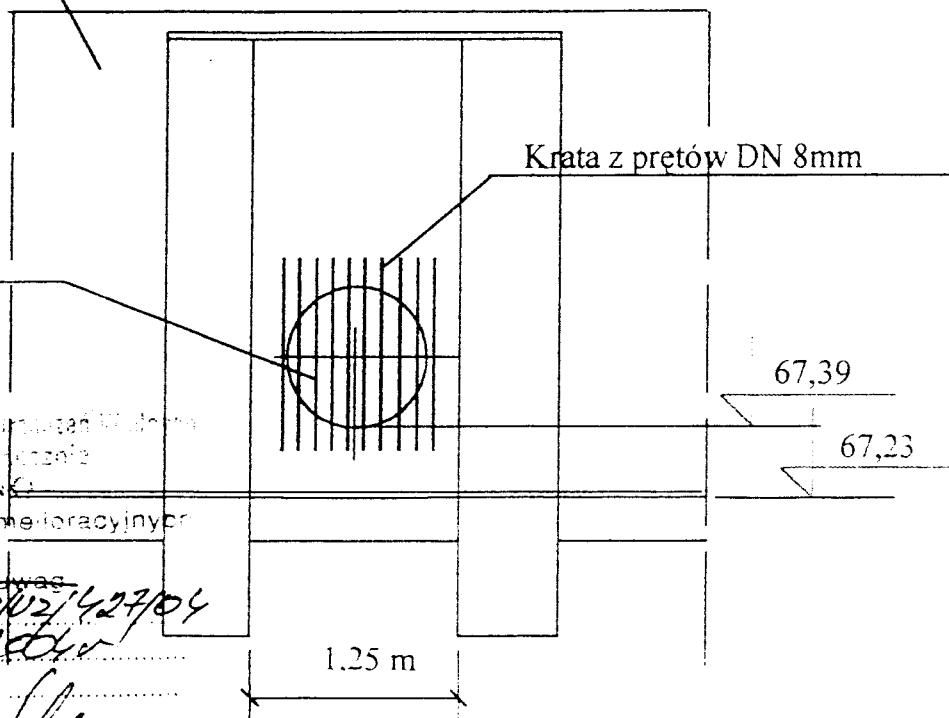

Wielkopolski Zarząd Melioracji i Urządztwa Rolniczego
Rejonowy Odbiór i Rozdział

UZGODNIENIE

- występowanie urzędzeń melioracyjnych
- rozwiązania projektowe

z uwagami bez uwag


Pismo znak *ROT/14-433/02/427/04*

z dnia *13-08-2004*


Podpis

WYLOT DO ODBIORNIKA W 1.

ZAKŁAD PROJEKTOWO-USŁUGOWY "I W R A" KOŚCIAN					Zadanie Inwestycyjne BUDOWA KANALIZACJI DESZCZOWEJ	
Projektował	RYSZARD				Miejscowość CZEMPIŃ	
Opracował	OWSIANOWSKI	210/90 Pw			Obiekt WYLOT DO ODBIORNIKA	
Opracował					Treść rys.	
Sprawdził					Skala	
Kier.Prac.					Nr rys.	
Nr zlecenia	Imię i nazwisko	Nr upraw.	Data	Podpis	WYLOT DO ODBIORNIKA	
	Branża	sanitarna				

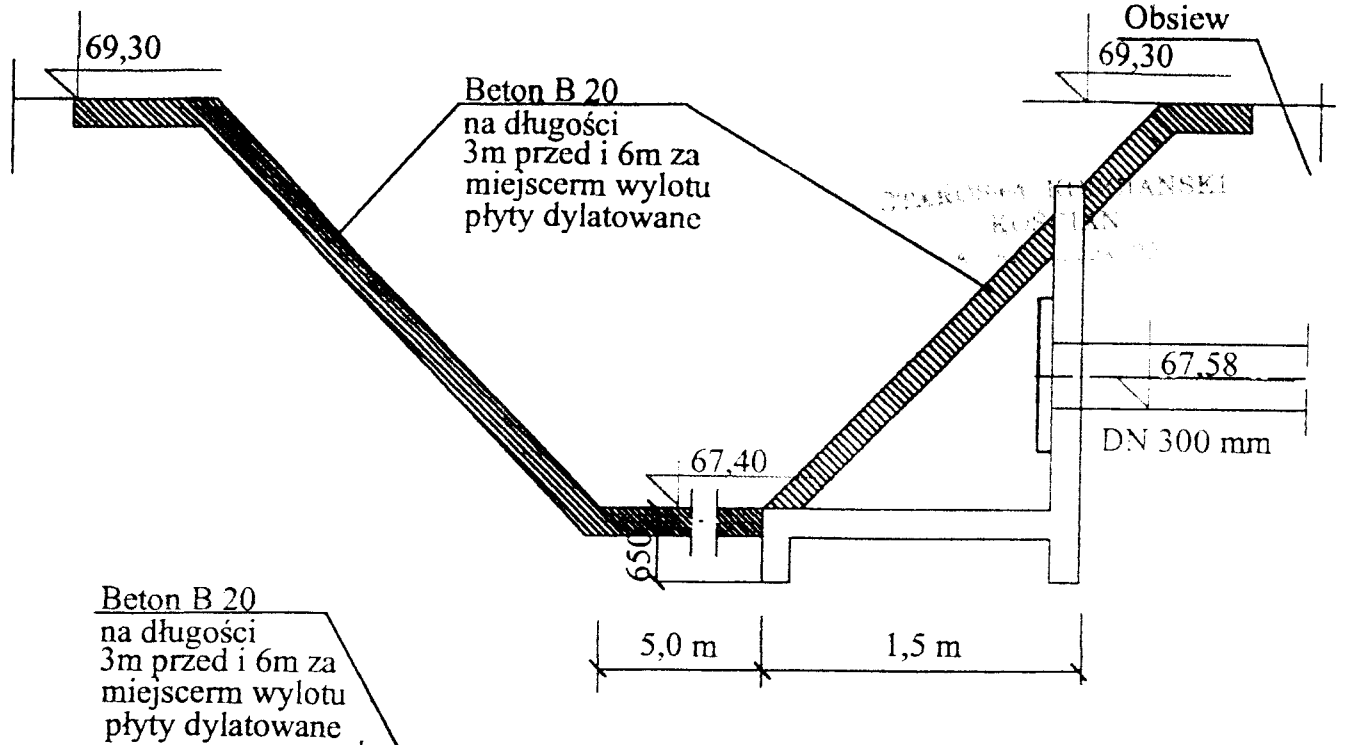

Beton B 20
na długości
3m przed i 6m za
miejszczem wylotu
płyty dylatowane

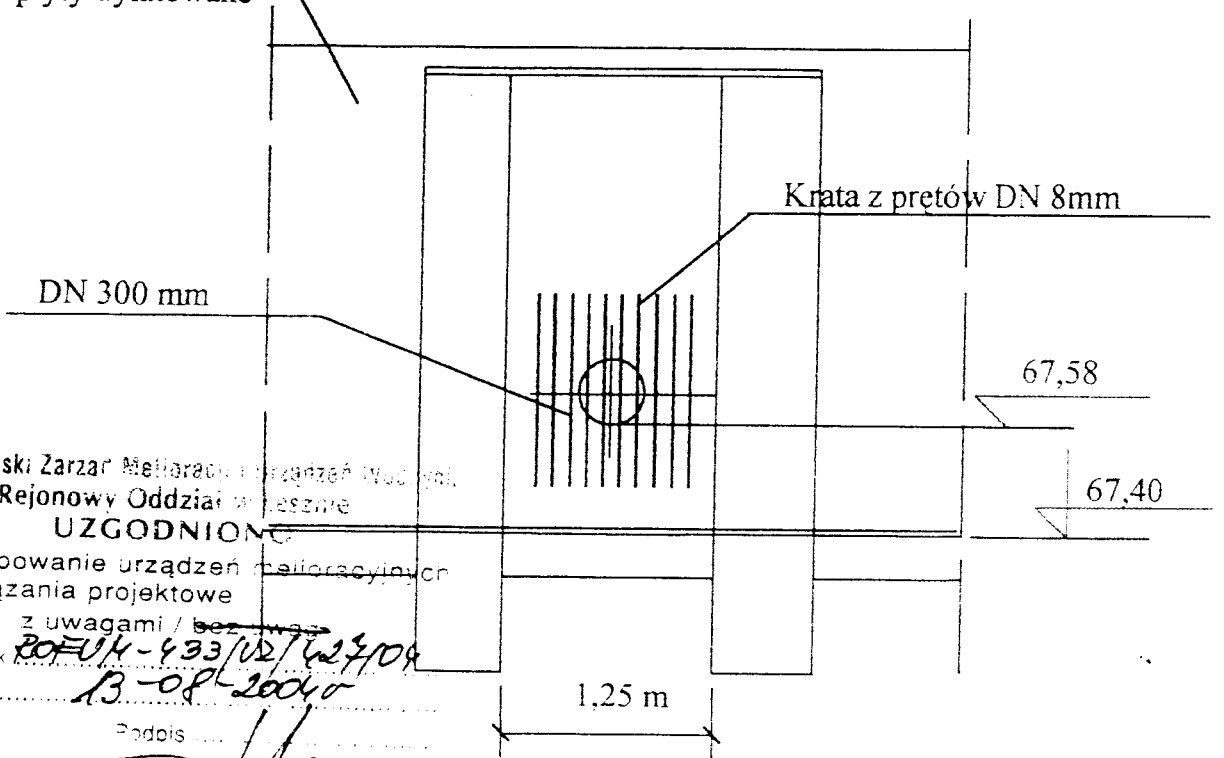

Wielkopolski Zarząd Melioracji i Urządzeń Wodnych
Rejonowy Oddział w Lesznie

UZGODNIŁ

- występowanie urządzeń melioracyjnych
- rozwiązania projektowe

z uwagami / bez uwag


Pismo znak *BOFUH-433/02/02709*

z dnia *13-08-2004*


Podpis

WYLOT DO ODBIORNIKA W 2.

ZAKŁAD PROJEKTOWO-USŁUGOWY "I W R A"					Zadanie Inwestycyjne BUDOWA KANALIZACJI I DESZCZOWEJ	
KOŚCIAN					Miejscowość C Z E M P I Ń	
Projektował	RYSZARD				Obiekt WYLOT DO ODBIORNIKA	
Opracował	OWSIANOWSKI	210/90 Pw			Treść rys.	
Opracował					Skala	
Sprawdził					Nr rys.	
Kier. Prac.					WYLOT DO ODBIORNIKA	
Nr zlecenia	Imię i nazwisko	Nr upraw.	Data	Podpis	Nr rys.	
	Branża sanitarna					

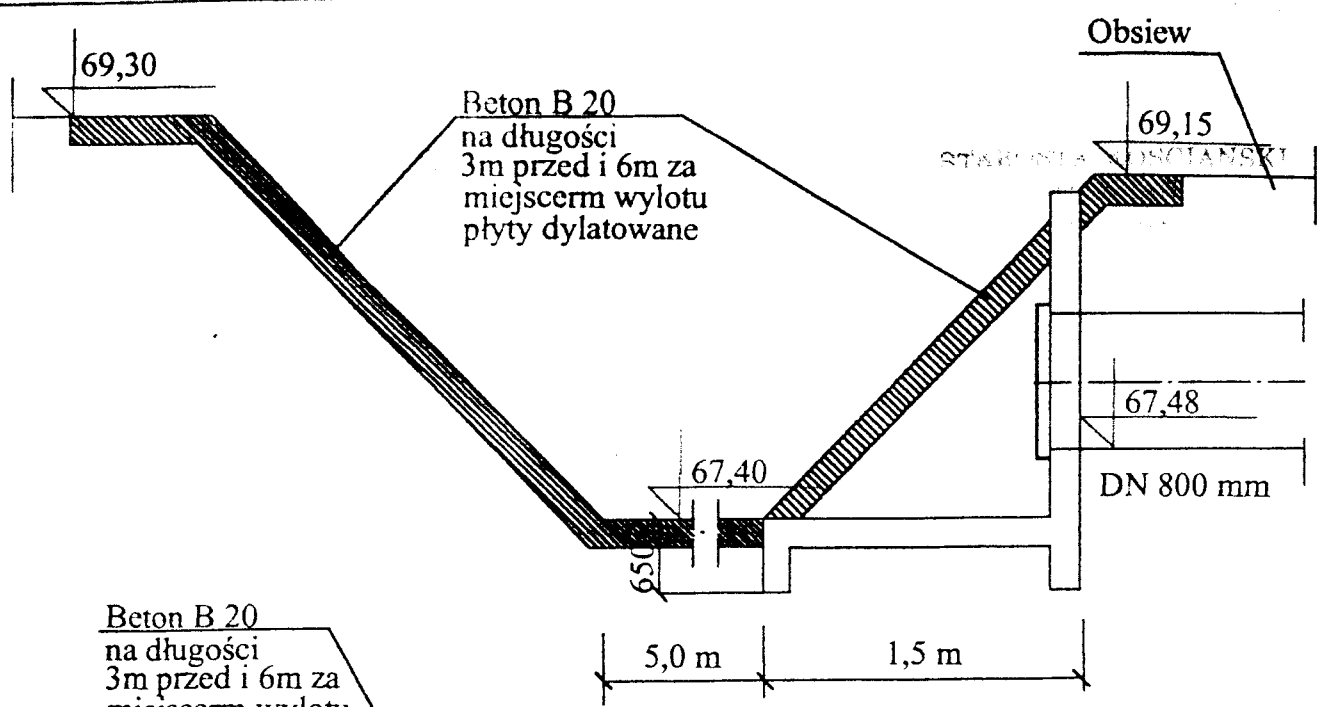


Beton B 20
na długości
3m przed i 6m za
miejscem wylotu
płyty dylatowane

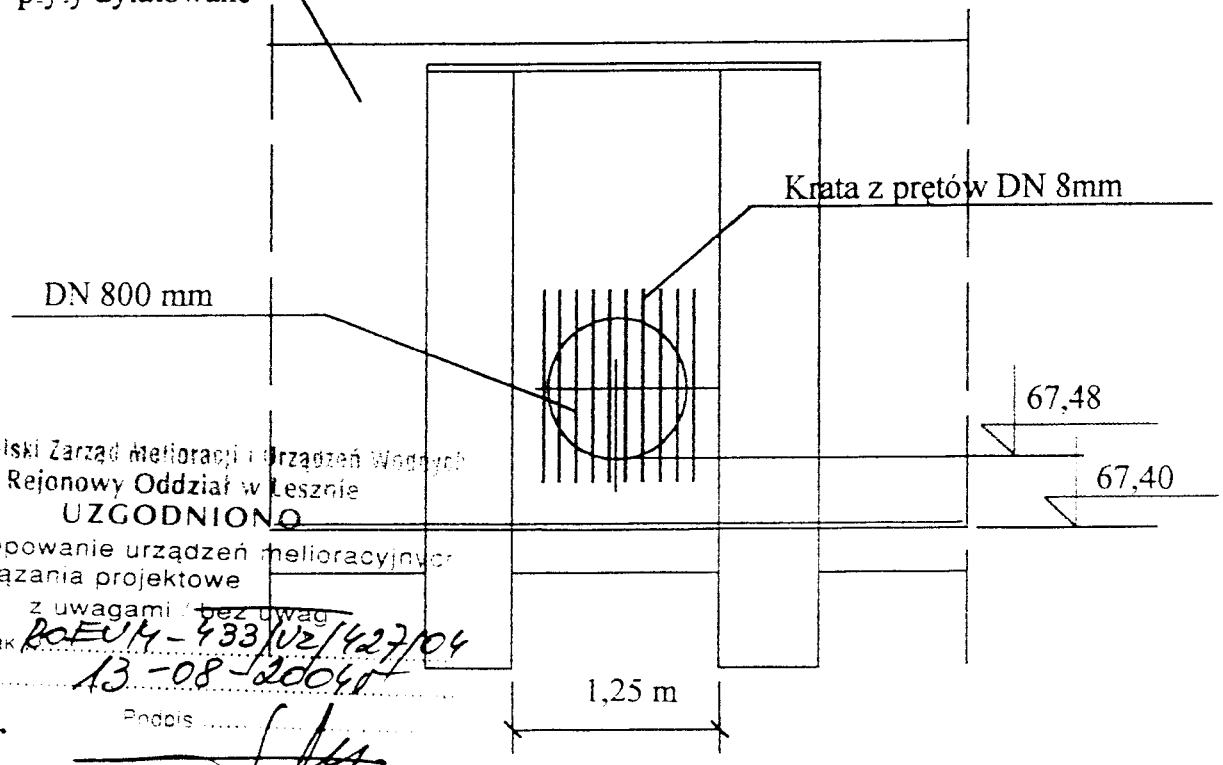

Wielkopolski Zarząd Melioracji i Urządzeń Wodnych
Rejonowy Oddział w Lesznie
UZGODNIONO
- występowanie urządzeń melioracyjnych
- rozwiązania projektowe
z uwagami / bez uwag
Pismo znak RoEW/4-933/Uz/427/04
z dnia 13-08-2004
Podpis [Signature]

WYLOT DO ODBIORNIKA W 3.

ZAKŁAD PROJEKTOWO-USŁUGOWY "I W R A" KOŚCIAN					Zadanie Inwestycyjne BUDOWA KANALIZACJI I DESZCZOWEJ	
Projektował	RYSZARD				Miejscowość CZEMPIŃ	
Opracował	OWSIANOWSKI	210/90 Pw			Obiekt WYLOT DO ODBIORNIKA	
Opracował					Treść rys.	
Sprawdził					Skala	
Kier.Prac.					WYLOT DO ODBIORNIKA	
Nr zlecenia	Imię i nazwisko	Nr upraw.	Data	Podpis	Nr rys.	
	Branża sanitarna					

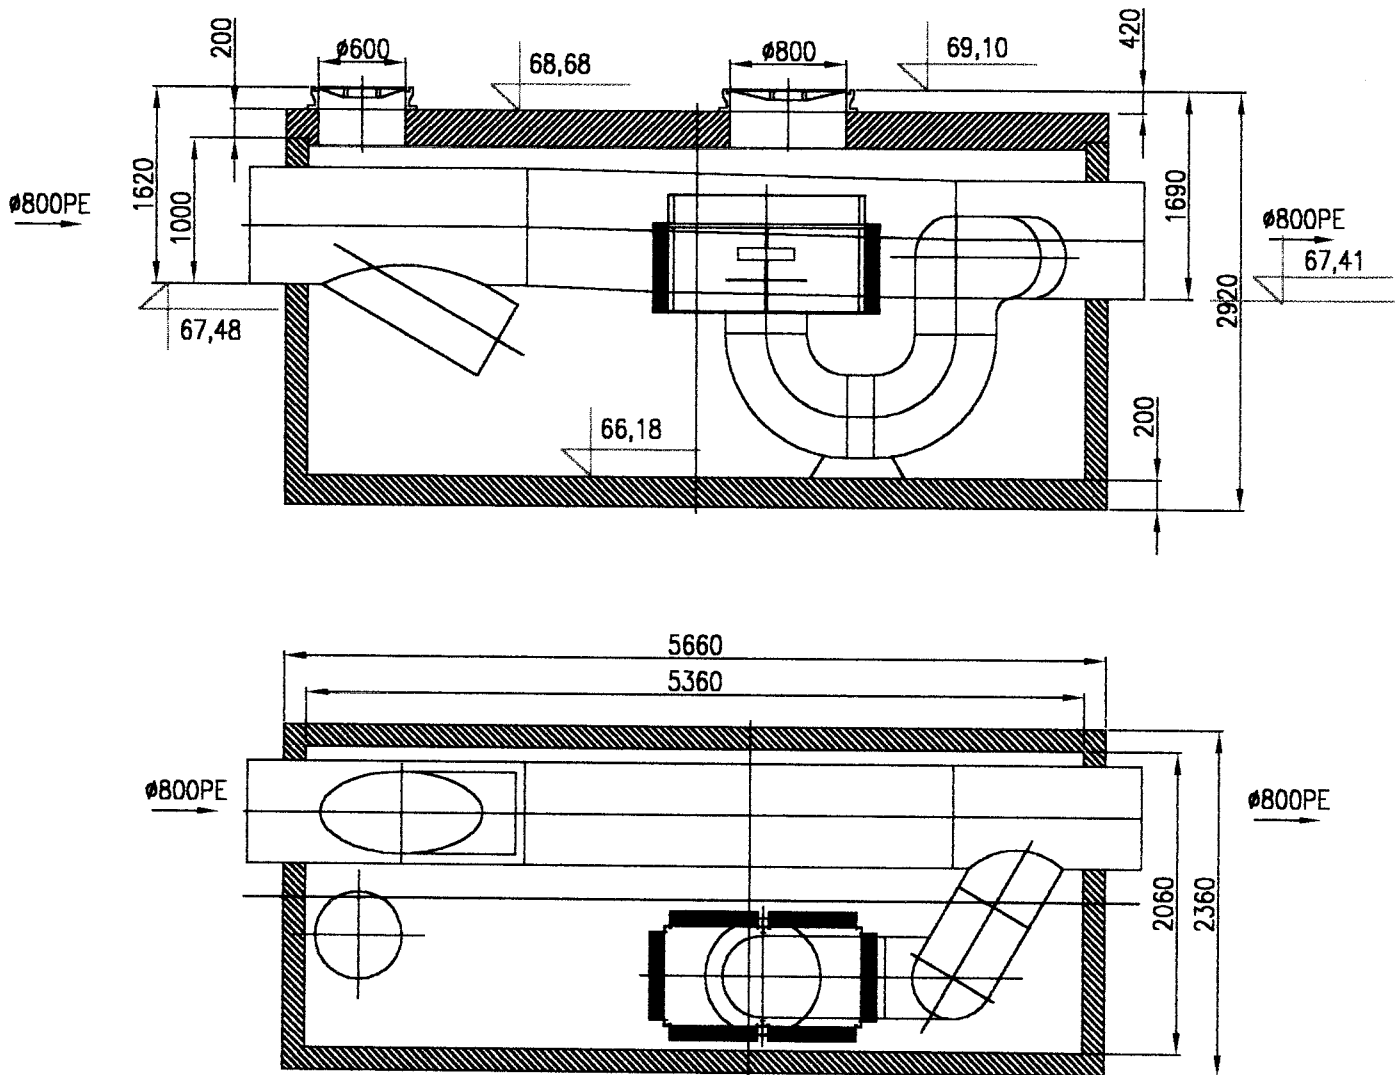

WYLOT DO ODBIORNIKA W1.

$Q_{mon} = 100 \text{ l/s}$
 $Q_{max} = 1000 \text{ l/s}$

PURATOR POLSKA Ekotechnika Sp. z o.o.

60-164 POZNAŃ ul. Kamienicka 4 tel./fax: (61) 868-51-51 kom. 0601 81-73-73

NAZWA

Koalescencyjny separator substancji ropopochodnych z wewnętrznym obejściem (by-pass) zintegrowany z osadnikiem i samoczynnym zamknięciem odpływu typ: SEP 100/1000-1-11,0

RYSOWAŁ
SPRAWDZIŁ

NAZWISKO
Z. Piestrzyński
D. Dylński



PODPIS

PODZIAŁKA

NR. RYSUNKU
0100-SEP.01

ZMIANY
A

STAROSTA ROZKŁADANSKI
KOSCIAN
AL. KOSCIUSZKI 22

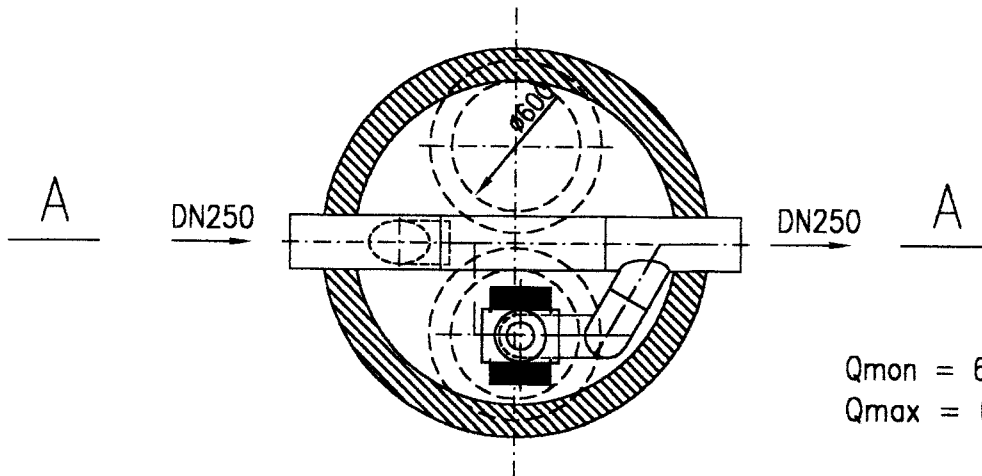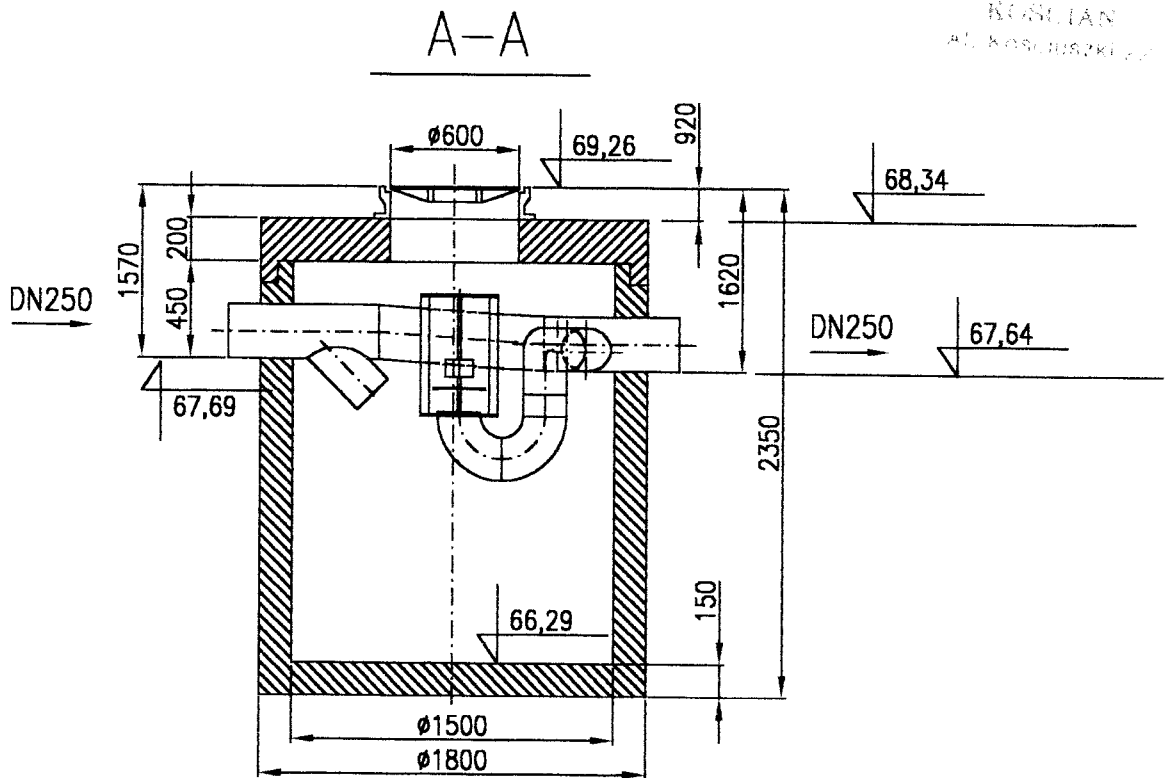

$Q_{mon} = 6 \text{ l/s}$
 $Q_{max} = 60 \text{ l/s}$

WYLOT DO ODBIORNIKA W2.


PURATOR POLSKA Ekotechnika Sp. z o.o.

60-164 POZNAŃ ul. Kamienicka 4 tel./fax: (61) 868-51-51 kom 0601 81-73-73

NAZWA Koalescencyjny separator substancji ropopochodnych z wewnętrznym obejściem (by-pass) zintegrowany z osadnikiem i samoczynnym zamknięciem odpływu typ: SEP 6/60-1-1,2

	NAZWISKO	PODPIS	PODZIAŁKA	NR. RYSUNKU	ZMIANY
RYSOWAŁ	Z.Piastrzyński			006-SEP.01	A
SPRAWDZIŁ	D.Dybiński				

STAROSTA KONIĄSKI
KOSCIAN
AL. ADAMOWSKI 20

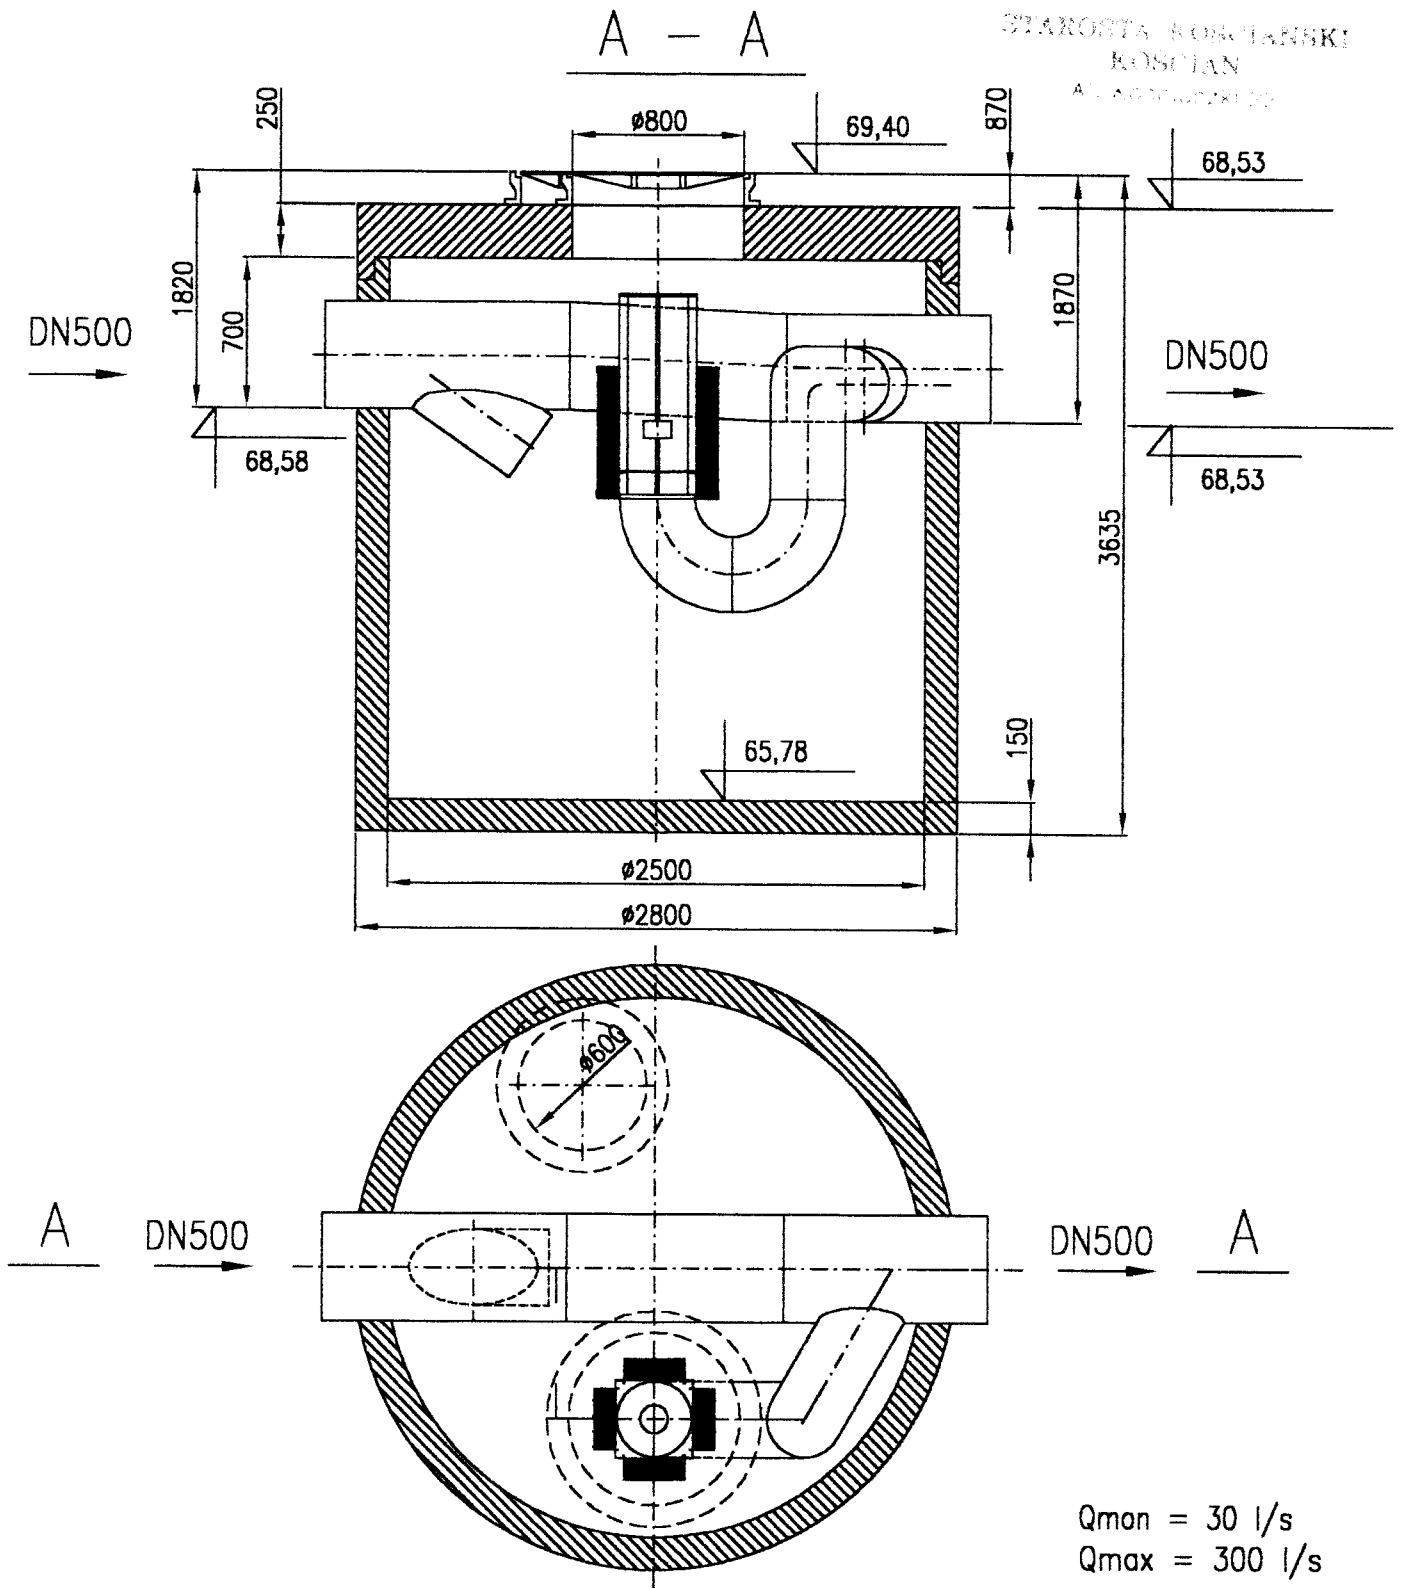

$Q_{\text{mon}} = 30 \text{ l/s}$
 $Q_{\text{max}} = 300 \text{ l/s}$


WYLOT DO ODBIORNIKA W3.

PURATOR POLSKA Ekotechnika Sp. z o.o.

60-164 POZNAŃ ul. Kamienicka 4 tel./fax: (61) 868-51-51 kom. 0601 81-73-73


NAZWA Koalescencyjny separator substancji ropopochodnych z wewnętrznym obejściem (by-pass) zintegrowany z osadnikiem i samoczynnym zamknięciem odpływu typ: SEP 30/300-1-6,0

	NAZWISKO	PODPIS	PODZIAŁKA	NR. RYSUNKU	ZMIANY
RYSOWAŁ	Z.Piestrzyński			030-SEP.01	A
SPRAWDZIŁ	D.Dyliński				

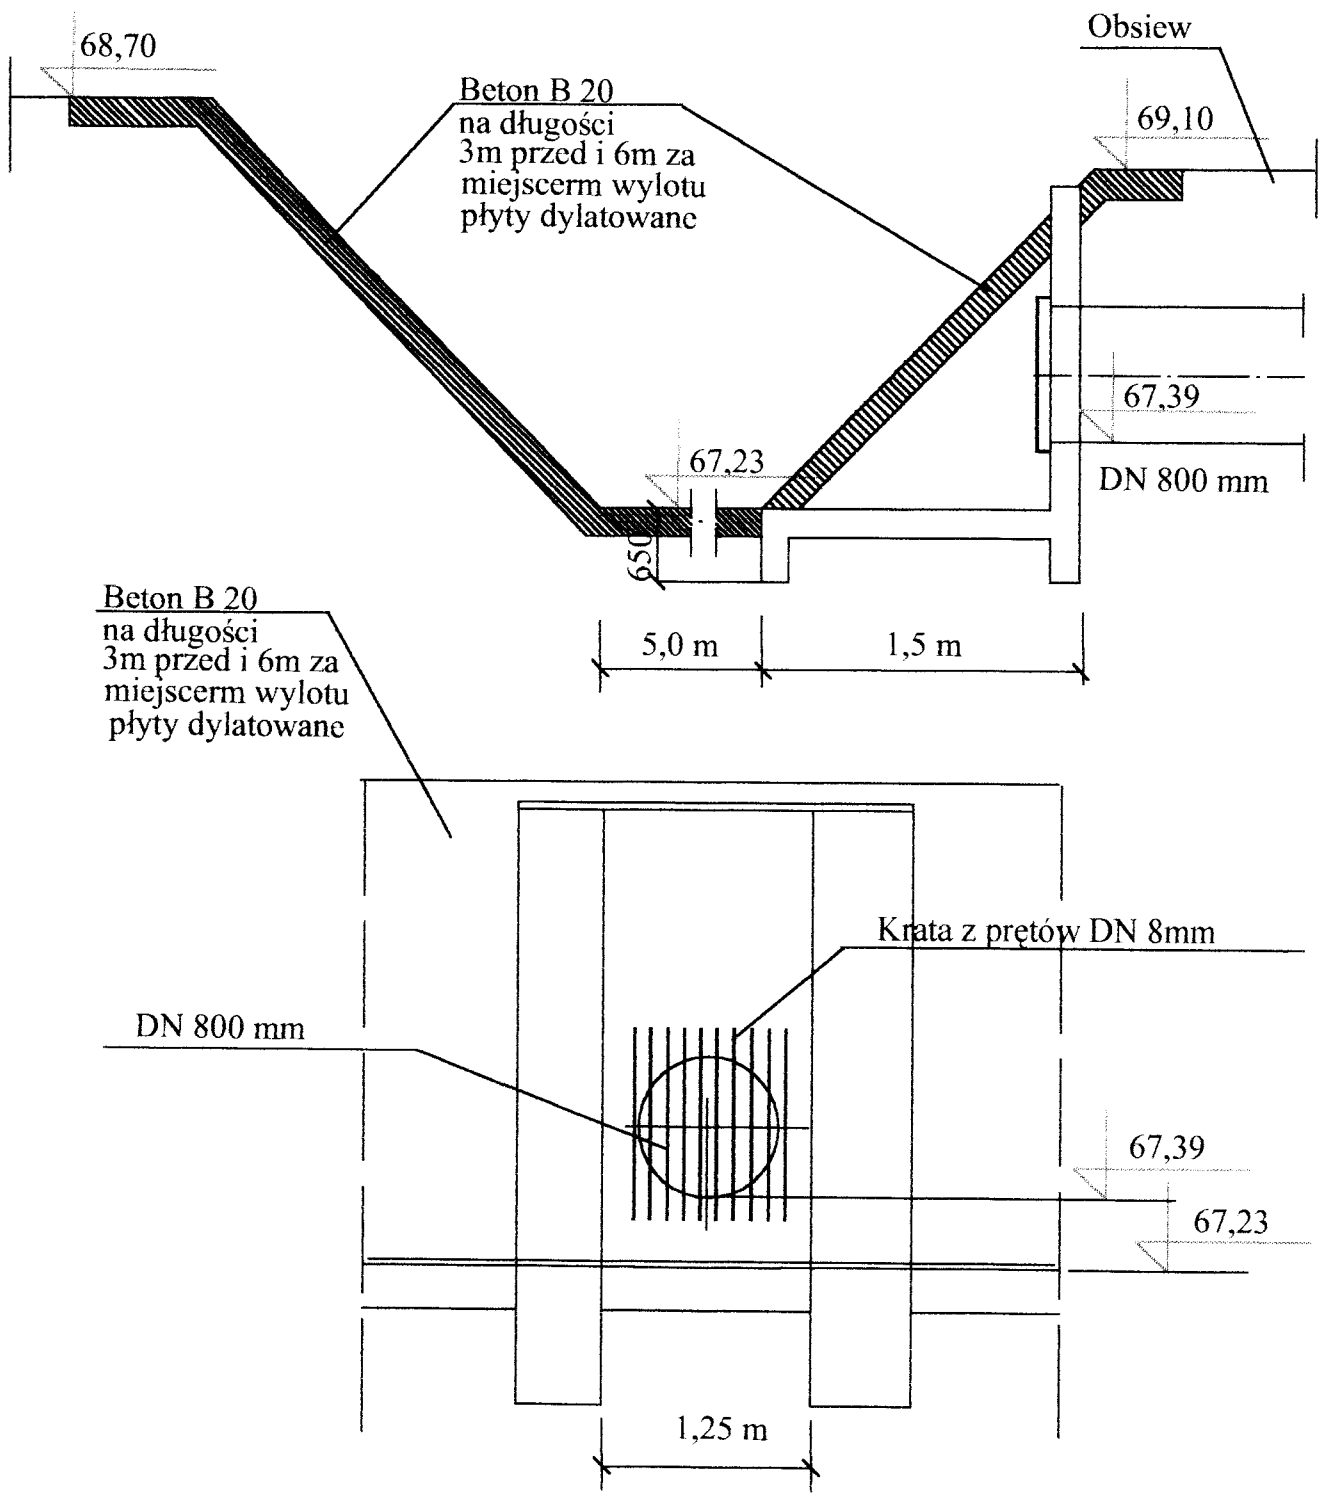



WYLOT DO ODBIORNIKA W 1.

ZAKŁAD PROJEKTOWO-USŁUGOWY "I W R A"					Zadanie Inwestycyjne	
K O Ś C I A N					BUDOWA KANALIZACJI I	
DESZCZOWEJ					Miejscowość	
Projektował	RYSZARD				C Z E M P I Ń	
Opracował	OWSIANOWSKI	210/90 Pw			Obiekt	
Opracował					WYLOT DO ODBIORNIKA	
Sprawdził					Treść rys.	
Kier. Prac.					WYLOT DO ODBIORNIKA	
Nr zlecenia	Imię i nazwisko	Nr upraw.	Data	Podpis	Skala	
	Branża sanitarna				Nr rys.	
					10	

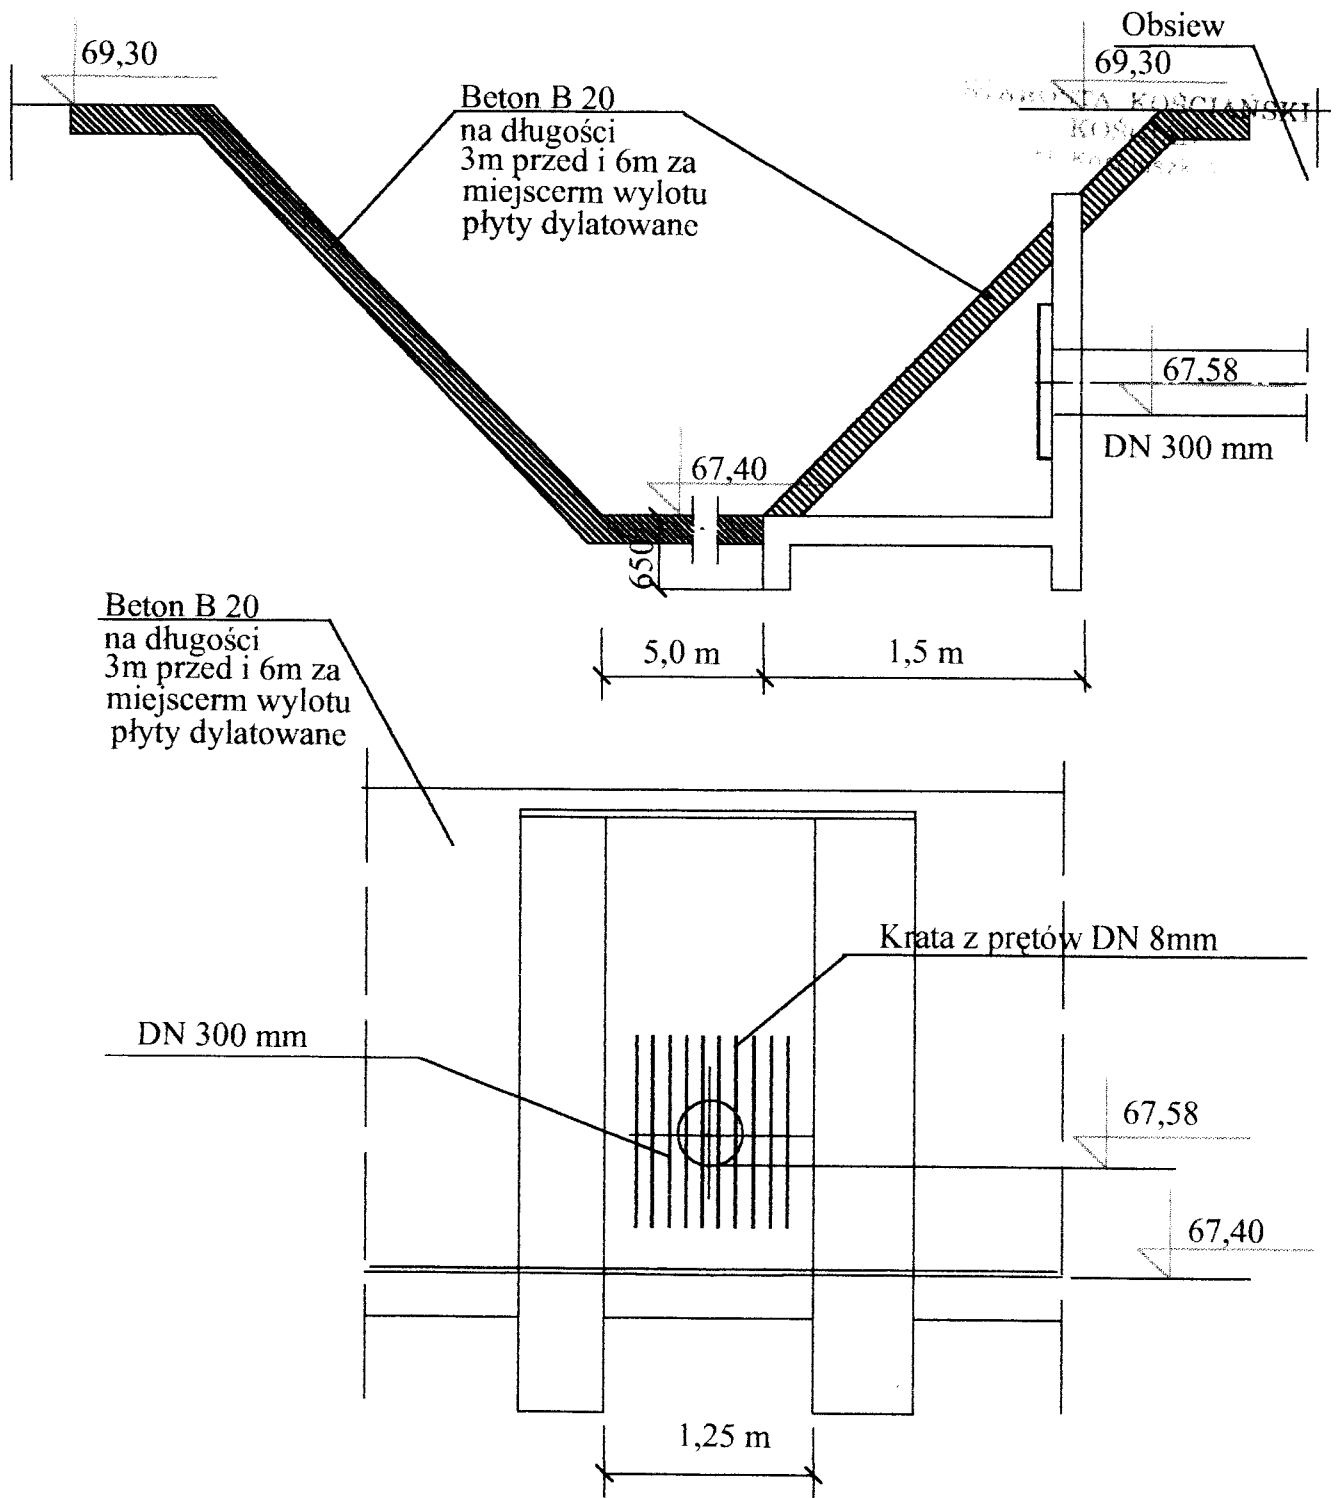


WYLOT DO ODBIORNIKA W 2.

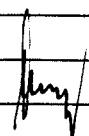ZAKŁAD PROJEKTOWO-USŁUGOWY "I W R A" KOŚCIAN					Zadanie Inwestycyjne BUDOWA KANALIZACJI I DESZCZOWEJ	
Projektował	RYSZARD				Miejscowość CZEMPIŃ	
Opracował	OWSIANOWSKI	210/90 Pw			Obiekt WYLOT DO ODBIORNIKA	
Opracował					Treść rys.	
Sprawdził					Skala	
Kier.Prac.					WYLOT DO ODBIORNIKA	
Nr zlecenia	Imię i nazwisko	Nr upraw.	Data	Podpis	Nr rys.	
	Branża sanitarna				11	

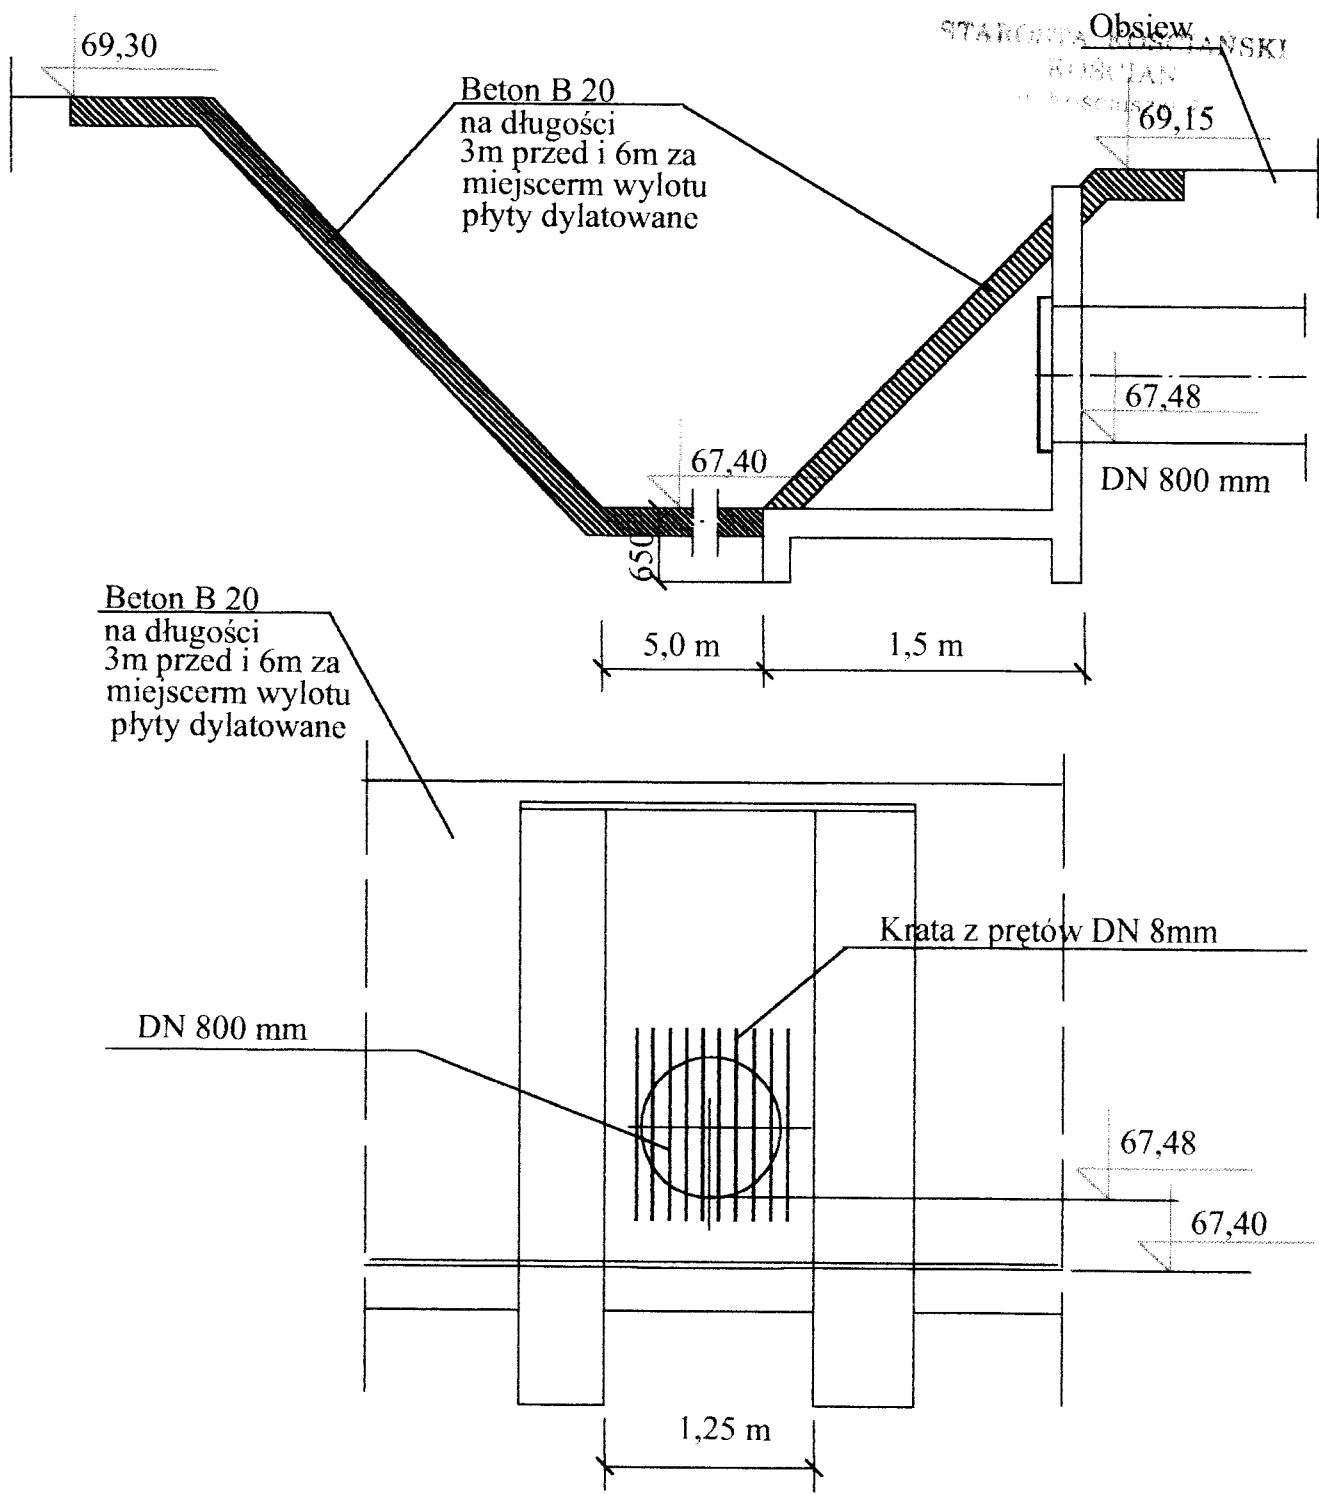

WYLOT DO ODBIORNIKA W 3.

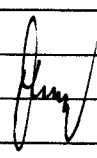ZAKŁAD PROJEKTOWO-USŁUGOWY "I W R A" KOŚCIAN					Zadanie Inwestycyjne BUDOWA KANALIZACJI I DESZCZOWEJ	
Projektował	RYSZARD				Miejscowość CZEMPIŃ	
Opracował	OWSIANOWSKI	210/90 Pw			Obiekt WYLOT DO ODBIORNIKA	
Opracował					Treść rys.	
Sprawdził					Skala	
Kier. Prac.					WYLOT DO ODBIORNIKA	
Nr zlecenia	Imię i nazwisko	Nr upraw.	Data	Podpis	Nr rys.	
	Branża sanitarna				12	