

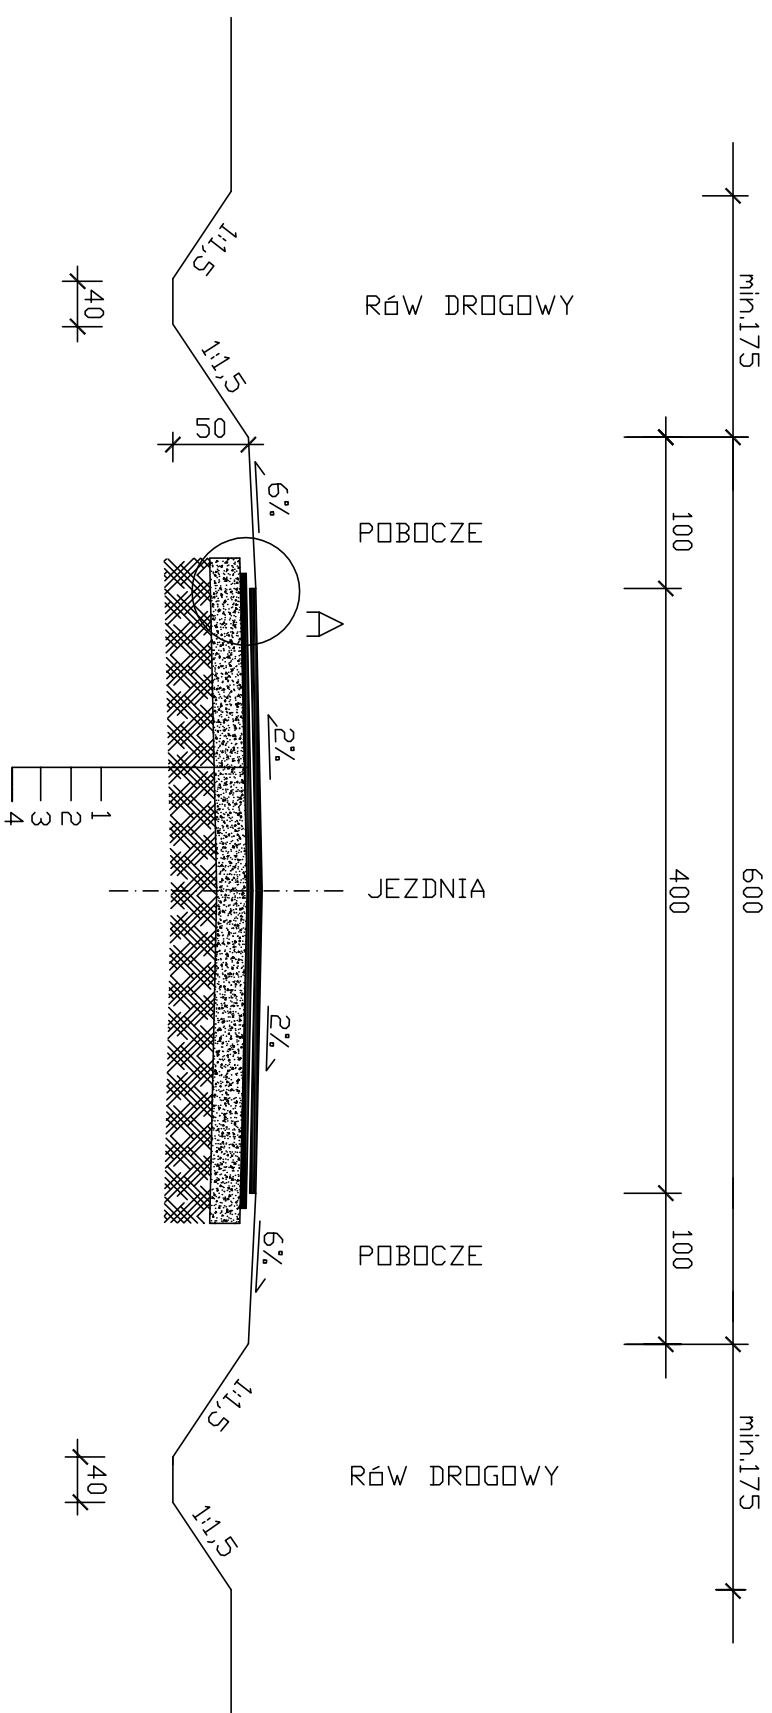


NA PROSTEJ

1:50

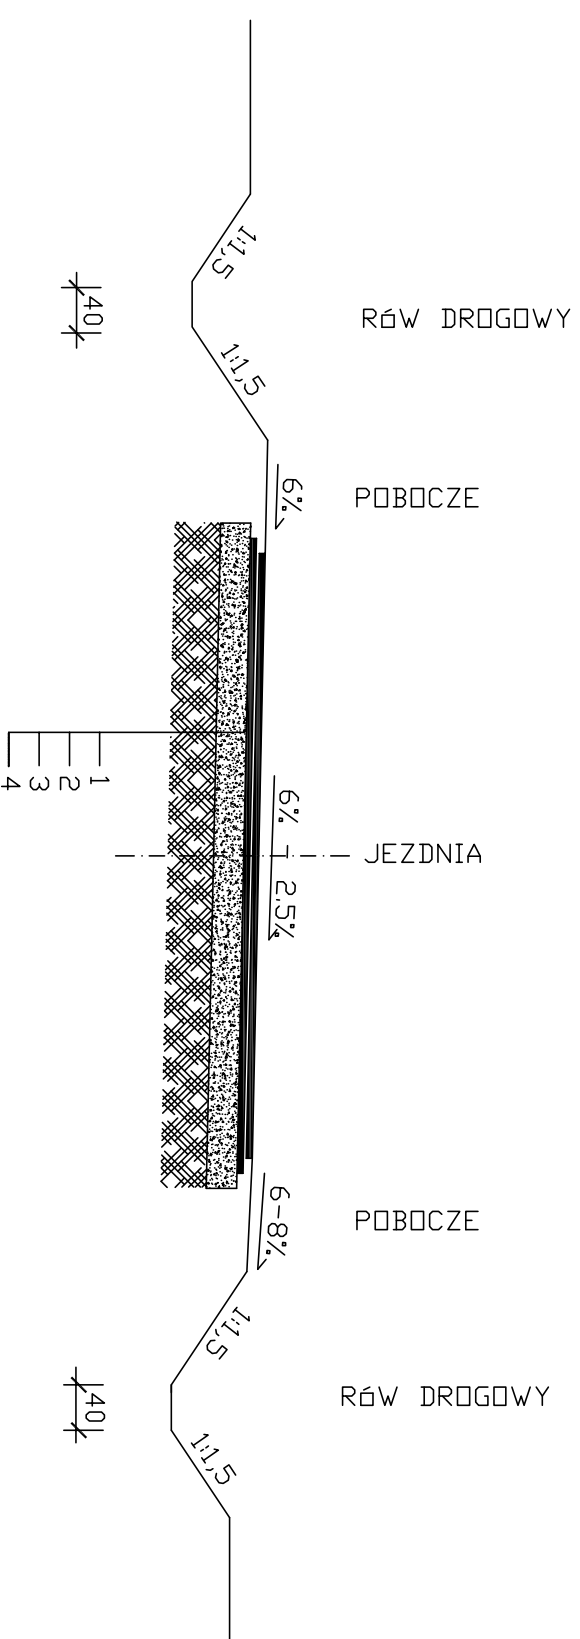


NA ŁUKU R = 60 i 100 M

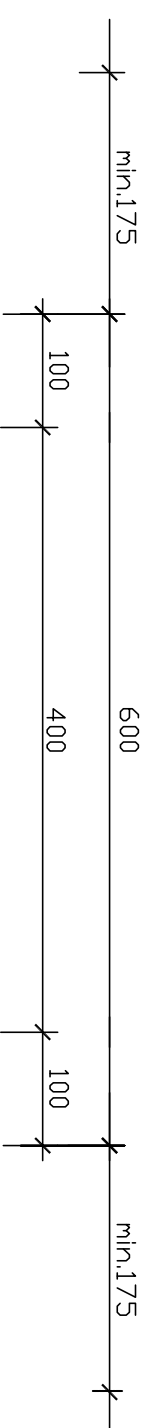

SZCZEGÓŁ "A"

1:10

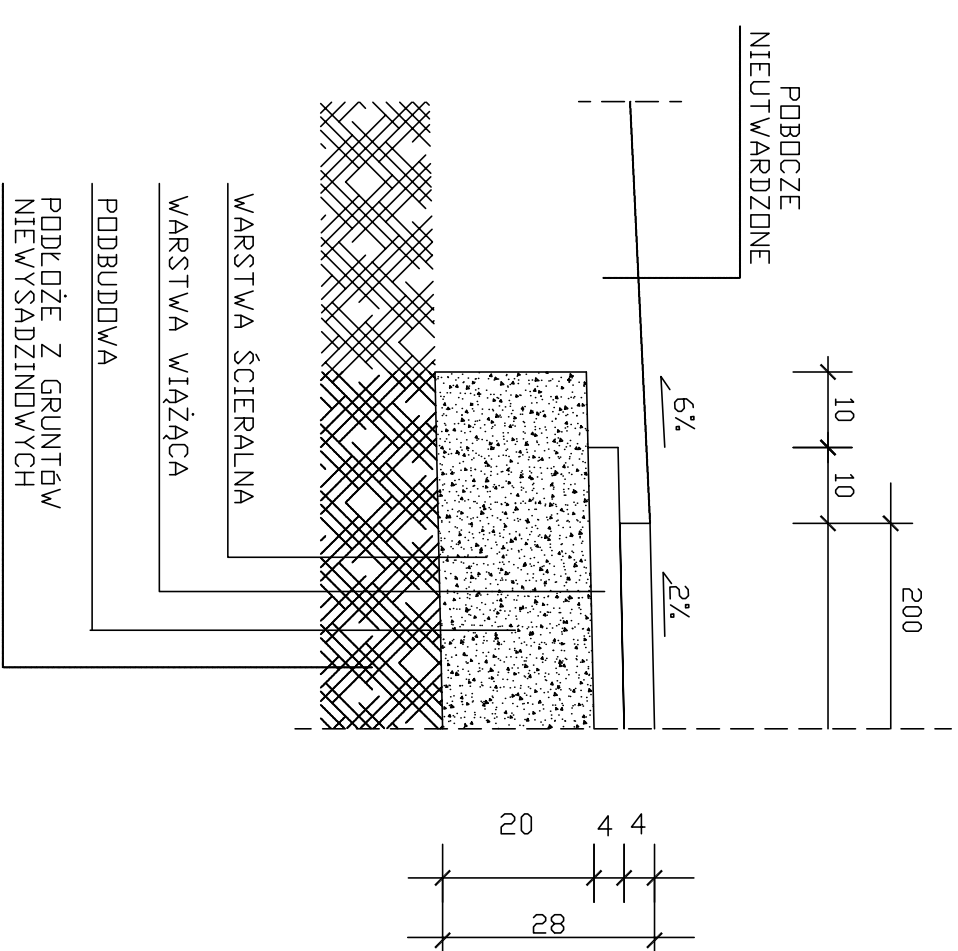

UWAGA!

1. KATEGORIA OBCIĄŻENIA RUCHEM KR1
2. GRUPA NOŚNOŚCI PODŁOŻA G1
3. SZCZEGÓŁOWY OPIS WARSTWY NAWIERZCHNI W OPISIE TECHNICZNYM

USŁUGI PROJEKTOWE, NADZORY BUDOWLANE	
mgr inż. R. Ruskiewicz os. Jagiellońskie 86/8 64-000 Kościan	
Obiekt	Droga dojazdowa do pól UTWARDZENIE NAWIERZCHNI
Inwestor	Gmina Czempin
Nazwa rysunku	PRZEKROJE NORMALNE
Projektant	mgr inż. R. Ruskiewicz nr ewid. upr. 313 / 81 / Lo
Skala 1:50	data: luty 2008 r. Nr rys. 5