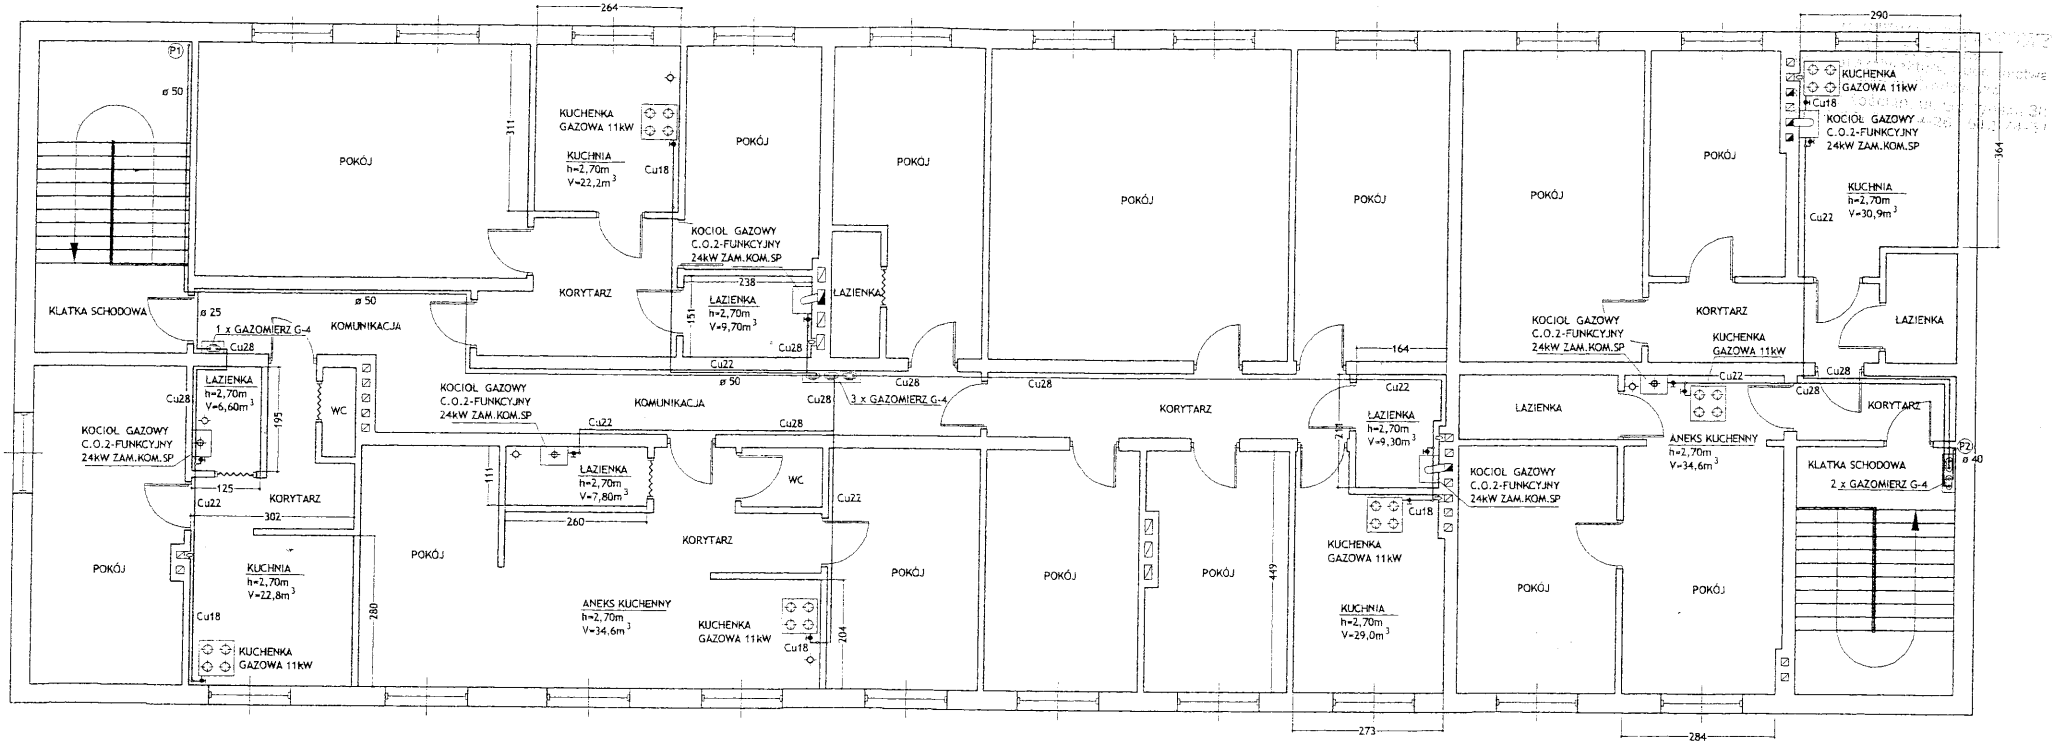

UWAGI:

W MIESZKANIACH NALEŻY ZASTOSOWAĆ KOTŁY GAZOWE Z ZAMKNIĘTĄ KOMORĄ SPALANIA. POPRAWNOŚĆ PODŁĄCZENIA KOTŁA GAZOWEGO DO PRZEWODU KOMINOWEGO MUSI ZOSTAĆ POTWIERDZONA AKTUALNĄ OPINIĄ KOMINIARSKĄ.
PROPONOWANY TYP KOTŁA: **ARISTON CLAS 24FF**

DANE TECHNICZNE KOTŁA **ARISTON CLAS 24FF**:
- ZNAMIONOWA MOC CIEPLNA C.O. MAX/MIN: 25,7/11 kW
- SPRAWNOŚĆ SPALANIA: 94,3%
- CIŚNIENIE ZASILANIA GAZEM: 20mbar
- TEMP. W OBIEGU C.O. MAX/MIN: 85/42 °C
- TEMP. W OBIEGU C.W.U. MAX/MIN: 60/36 °C
- WAGA KOTŁA: 30kg
- WYMIARY KOTŁA: 770x400x315
- STOPIEŃ OCHRONY INSTALACJI ELEKTRYCZNEJ: X5D
- POBÓR MOCY ELEKTRYCZNEJ: 126W

OZNACZENIA

- KONCENTRYCZNY PIONOWY PRZEWÓD KOMINOWY
- PIONOWY PRZEWÓD WENTYLACYJNY

Inwestycja:	INSTALACJA GAZOWA WEWNĘTRZNA W BUDYNKU MIESZKALNYM WIELORODZINNYM / ODDZIAŁ PRZEDSZKOLNYM		
Inwestor:	URZĄD GMINY UL.24 STYCZNIA 25 64-020 CZEMPIŃ		
Lokalizacja:	CZEMPIŃ, UL.BORÓWKO STARE 1 DZ. NR EWID. 679		
	proj-gaz 64-000 Kościan, ul.Wielichowska 83, tel.fax: 0-65 511 73 47, e-mail:biuro@proj-gaz.com		
Funkcja:	Imię, Nazwisko:	Nr uprawnień:	Podpis:
Projektował:	LESZEK BARANOWSKI	1299/89/Lo	Leszek Baranowski upr. bud. 1299/89/Lo
Sprawdził:	-	-	
Kreślił:	ERYK BARANOWSKI	-	
Treść rysunku:	RZUT PIĘTRA - MIESZKANIA		
Branża:	Sanitarna	Numer zlecenia:	-
Data:	Styczeń, 2008r.		
Skala:	1:100	Nr rys.:	RG/002