


ELEWACJA BOCZNA

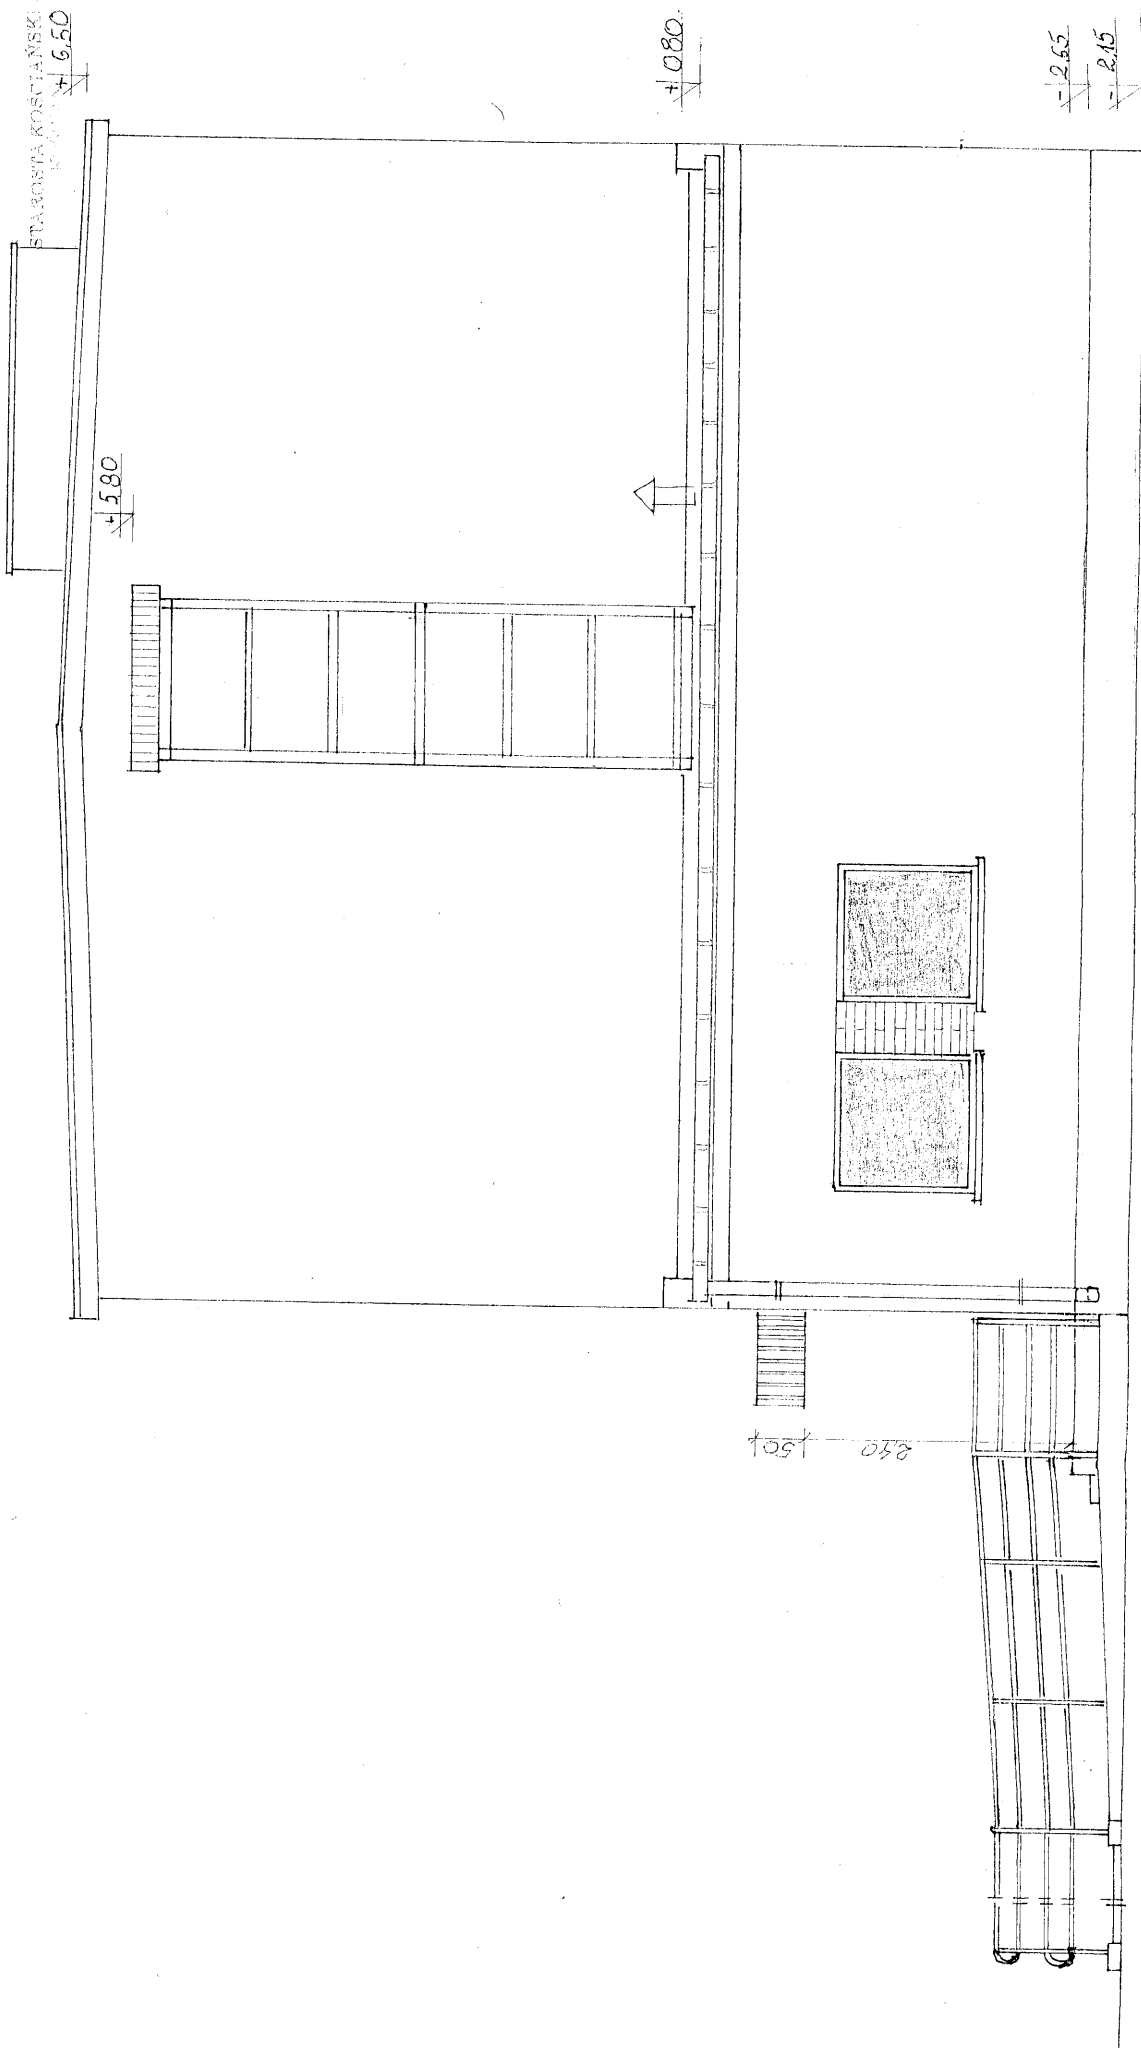

UWAGA:

Rozpatrywać z wys. nr 11.

OBIEKT	Mocznizacja, na gazynic Bulawa Szymbel	Skala 1:50
TEMAT	ROWIND Spzoo Poznan'	rys 7
ZLECENIODALCA	ROWIND Spzoo Poznan'	X2007
INWESTOR	Gmina Czempin	
AUTOR	Magdalena Aniolec-Ozoga Poznan'	