


ELEWACJA FRONTOWA

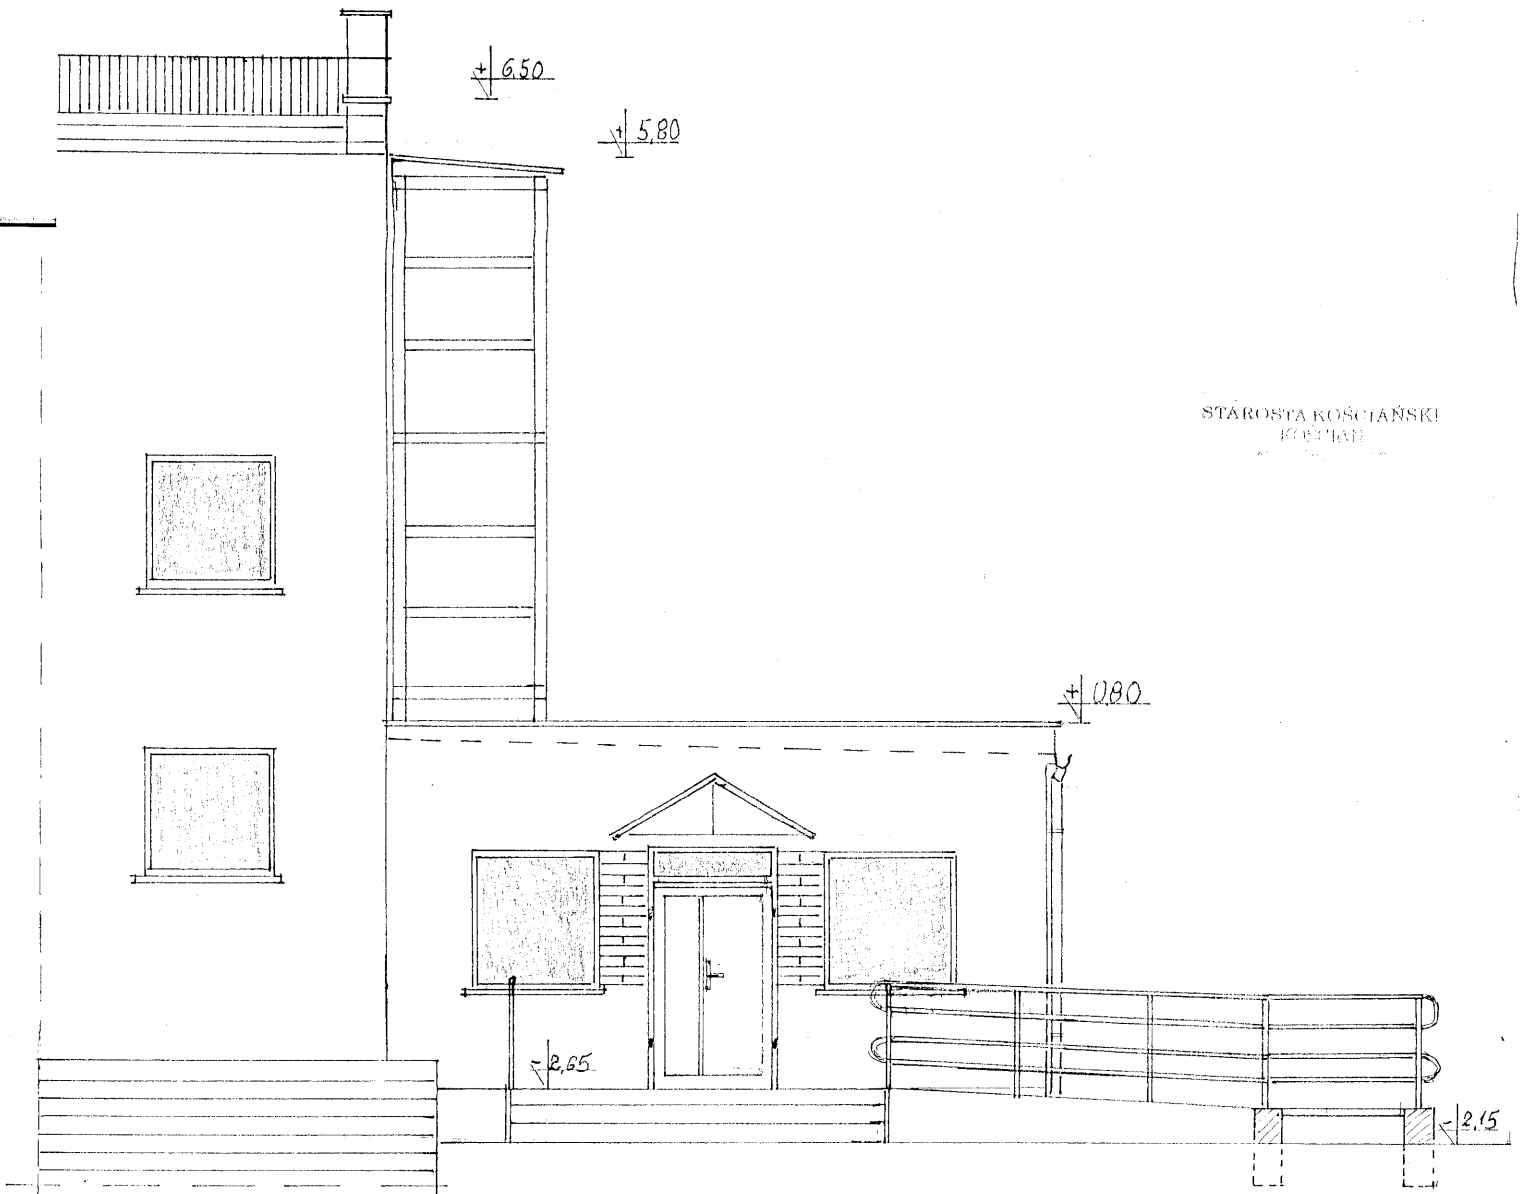

STAROSTA KOŚCIAŃSKI
KOŚCIAŃ

UWAGA:

Rozpatrywać z rys. nr 11

OBIEKT	Modernizacja magazynu Dładowa Szukle	Skala 1:50
TEMAT	Elewacja frontowa	Rys - 6
ZAMAWIAJĄCY	ROWIND Sp. z o.o. - Poznań	X-2007
INWESTOR	Gmina Czempin	
AUTOR	mgr inż. Antoni Dzoł, Poznań ul. Zawi. 362 nr apt. 153 4 / 57	