


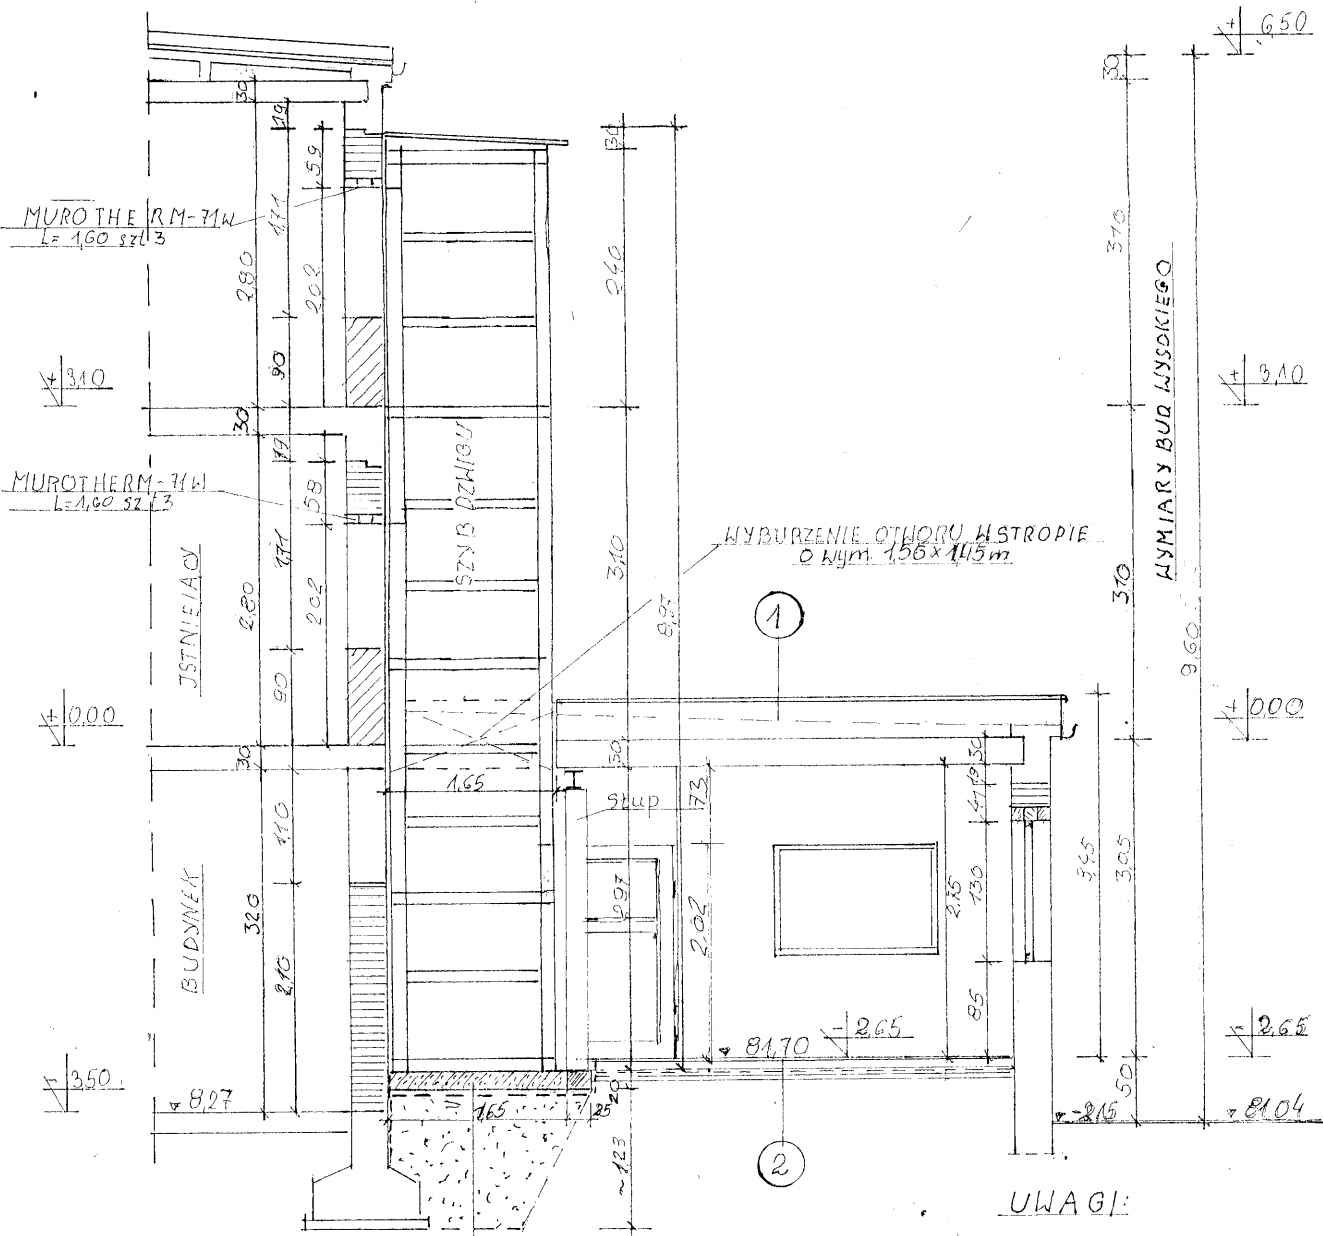

PRZEKROJ - A-A



UWAGI:

-  PRZEMUROWANIA
-  WYBURZENIA
- NADPROŻA STRUNOBETONOWE
TYPU -MURATHERM-71W.

- ①
- JSTNIEIACI STROPODACH
- WYKLEJENIE POWSTAŁYCH WYBURZEŃ
 - POŁOŻENIE POPY TERMOIZOLACyjNEJ
 - WYMIANA OPIERZNI BLACHARSKICH
 - WYMIANA RYMIENI TUR SPUSZKOWYCH
 - USZCZELNIENIE SZYB

- ②
- 1 PŁYTA FUNDAMENTOWA - BETONOWA
BETON-B-15
 - 2 IZOLACJA PAPA-TERMOIZOLACyjNA
 - 3 CHUDY BETON - B-10

- ③
- PANELE LUB TERAKOTA
 - PŁYTA BETONOWA - B-15 gr 4 cm
 - STYROPIAN gr 3 cm
 - PAPA-TERMOIZOLACyjNA
 - CHUDY BETON - B-10 gr 5 cm
 - RODZ. PŁYTA PŁASKOWA gr 5 cm

OBIEKT	Modernizacja magazynu budowa szynu-czempin	Skala 1:150
TEMAT	Przekrój A-A	Rys- 4
ZLECIENIODAWCA	ROWINDSpzoo Poznań	X-2007
INWESTOR	Gmina Czempin	
AUTOR	mgr inż Antoni Ozóg Lp. zarł 362 nr up 1539/51	