



RZUT PŁYTY FUNDAMENTOWEJ SZYBU  
ŁAWY POD SŁUPY

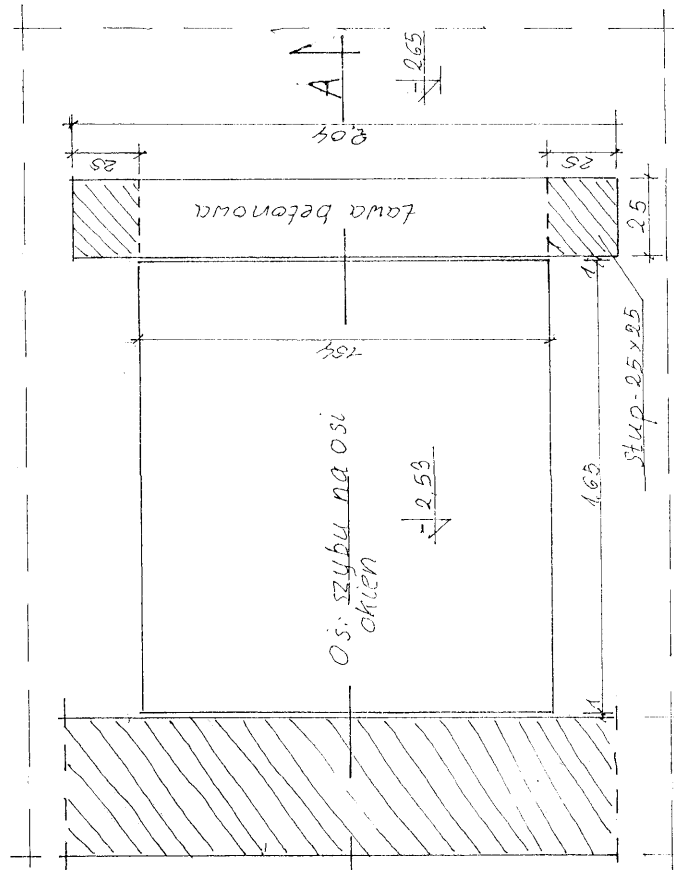

PRZEKROJ A-A

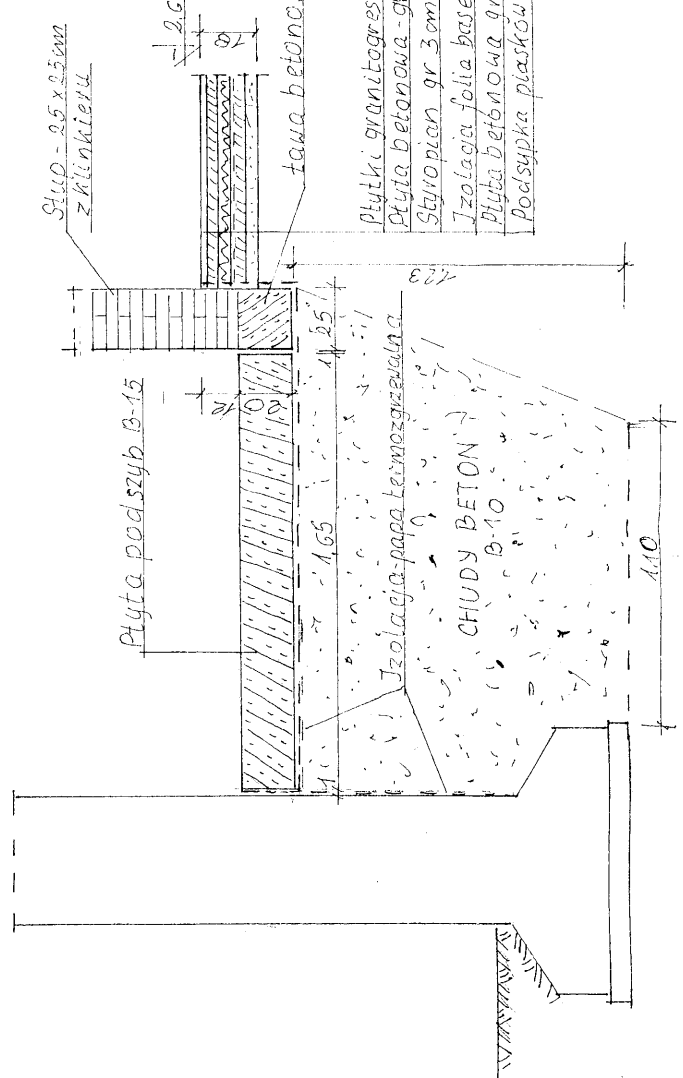

- Płytki granitogres gr. 1cm
- Płyta betonowa gr. 4cm B-15
- Styropian gr. 3cm
- Izolacja folia brzośowa
- Płyta betonowa gr. 5cm B-15
- Podsypka piaskowa gr. 5cm

OBIEKT	Modernizacja magazynu budowa szybu	Skala 1:20
TEMAT	Plan ci fundamentowa	Rys. - 8
ZAMAWIAJĄCY	"POMIND Spzoo Poznań"	X 2007
INWESTOR	Gmina Czempin	
AUTOR	Mgr inż. Antoni Ożóg ul. Żuraw 362 m up 1533/57	