


RZUT SZYBU DZWIGU I POŁACI DACHOWEJ

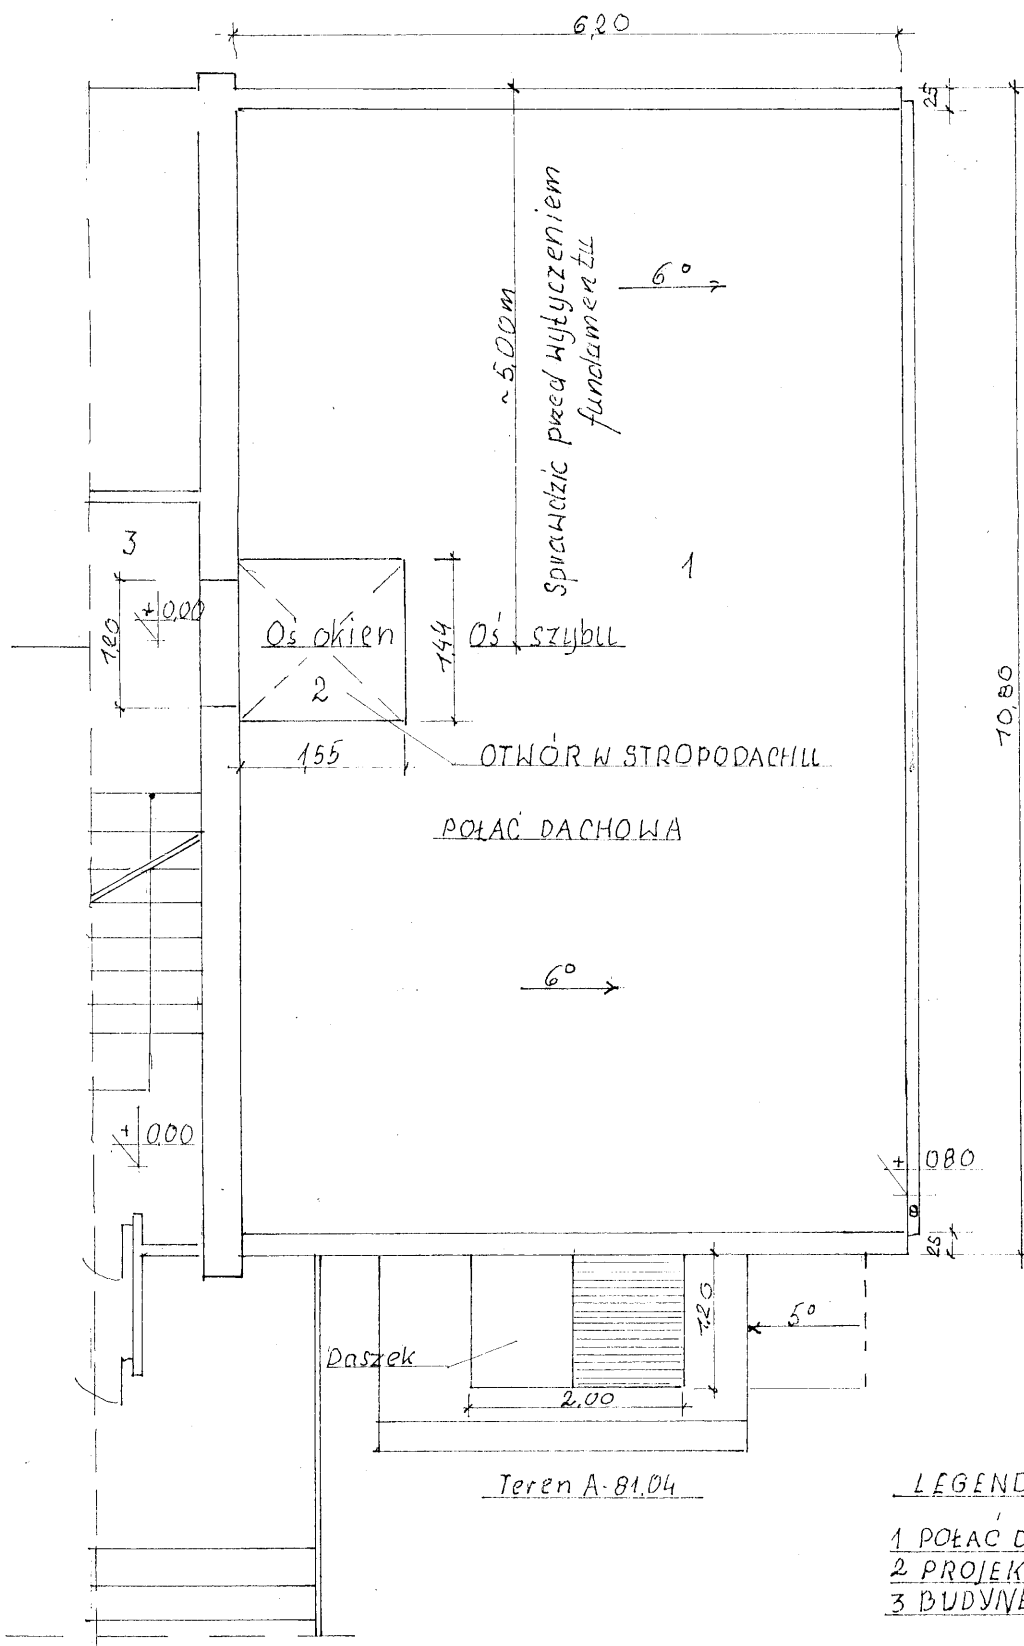

LEGENDA:

- 1 POŁĄC DACHOWA
- 2 PROJEKTOWANY SZYB DZWIGU
- 3 BUDYNEK WYSOKI

OBLEKT	Modernizacja magazynu budowa szypu	Skala 1:50
TEMAT	Rzut szypu i połąci dachowej	RYS-5
ZAMAWIAJACY	„ROWIND Spzoo Poznan”	X 2007
INWESTOR	Gmina Czempin	
AUTOR	mgr inż Antoni Ozóg 11pr. z art 362 nr upr 1539/57	<i>[Signature]</i>