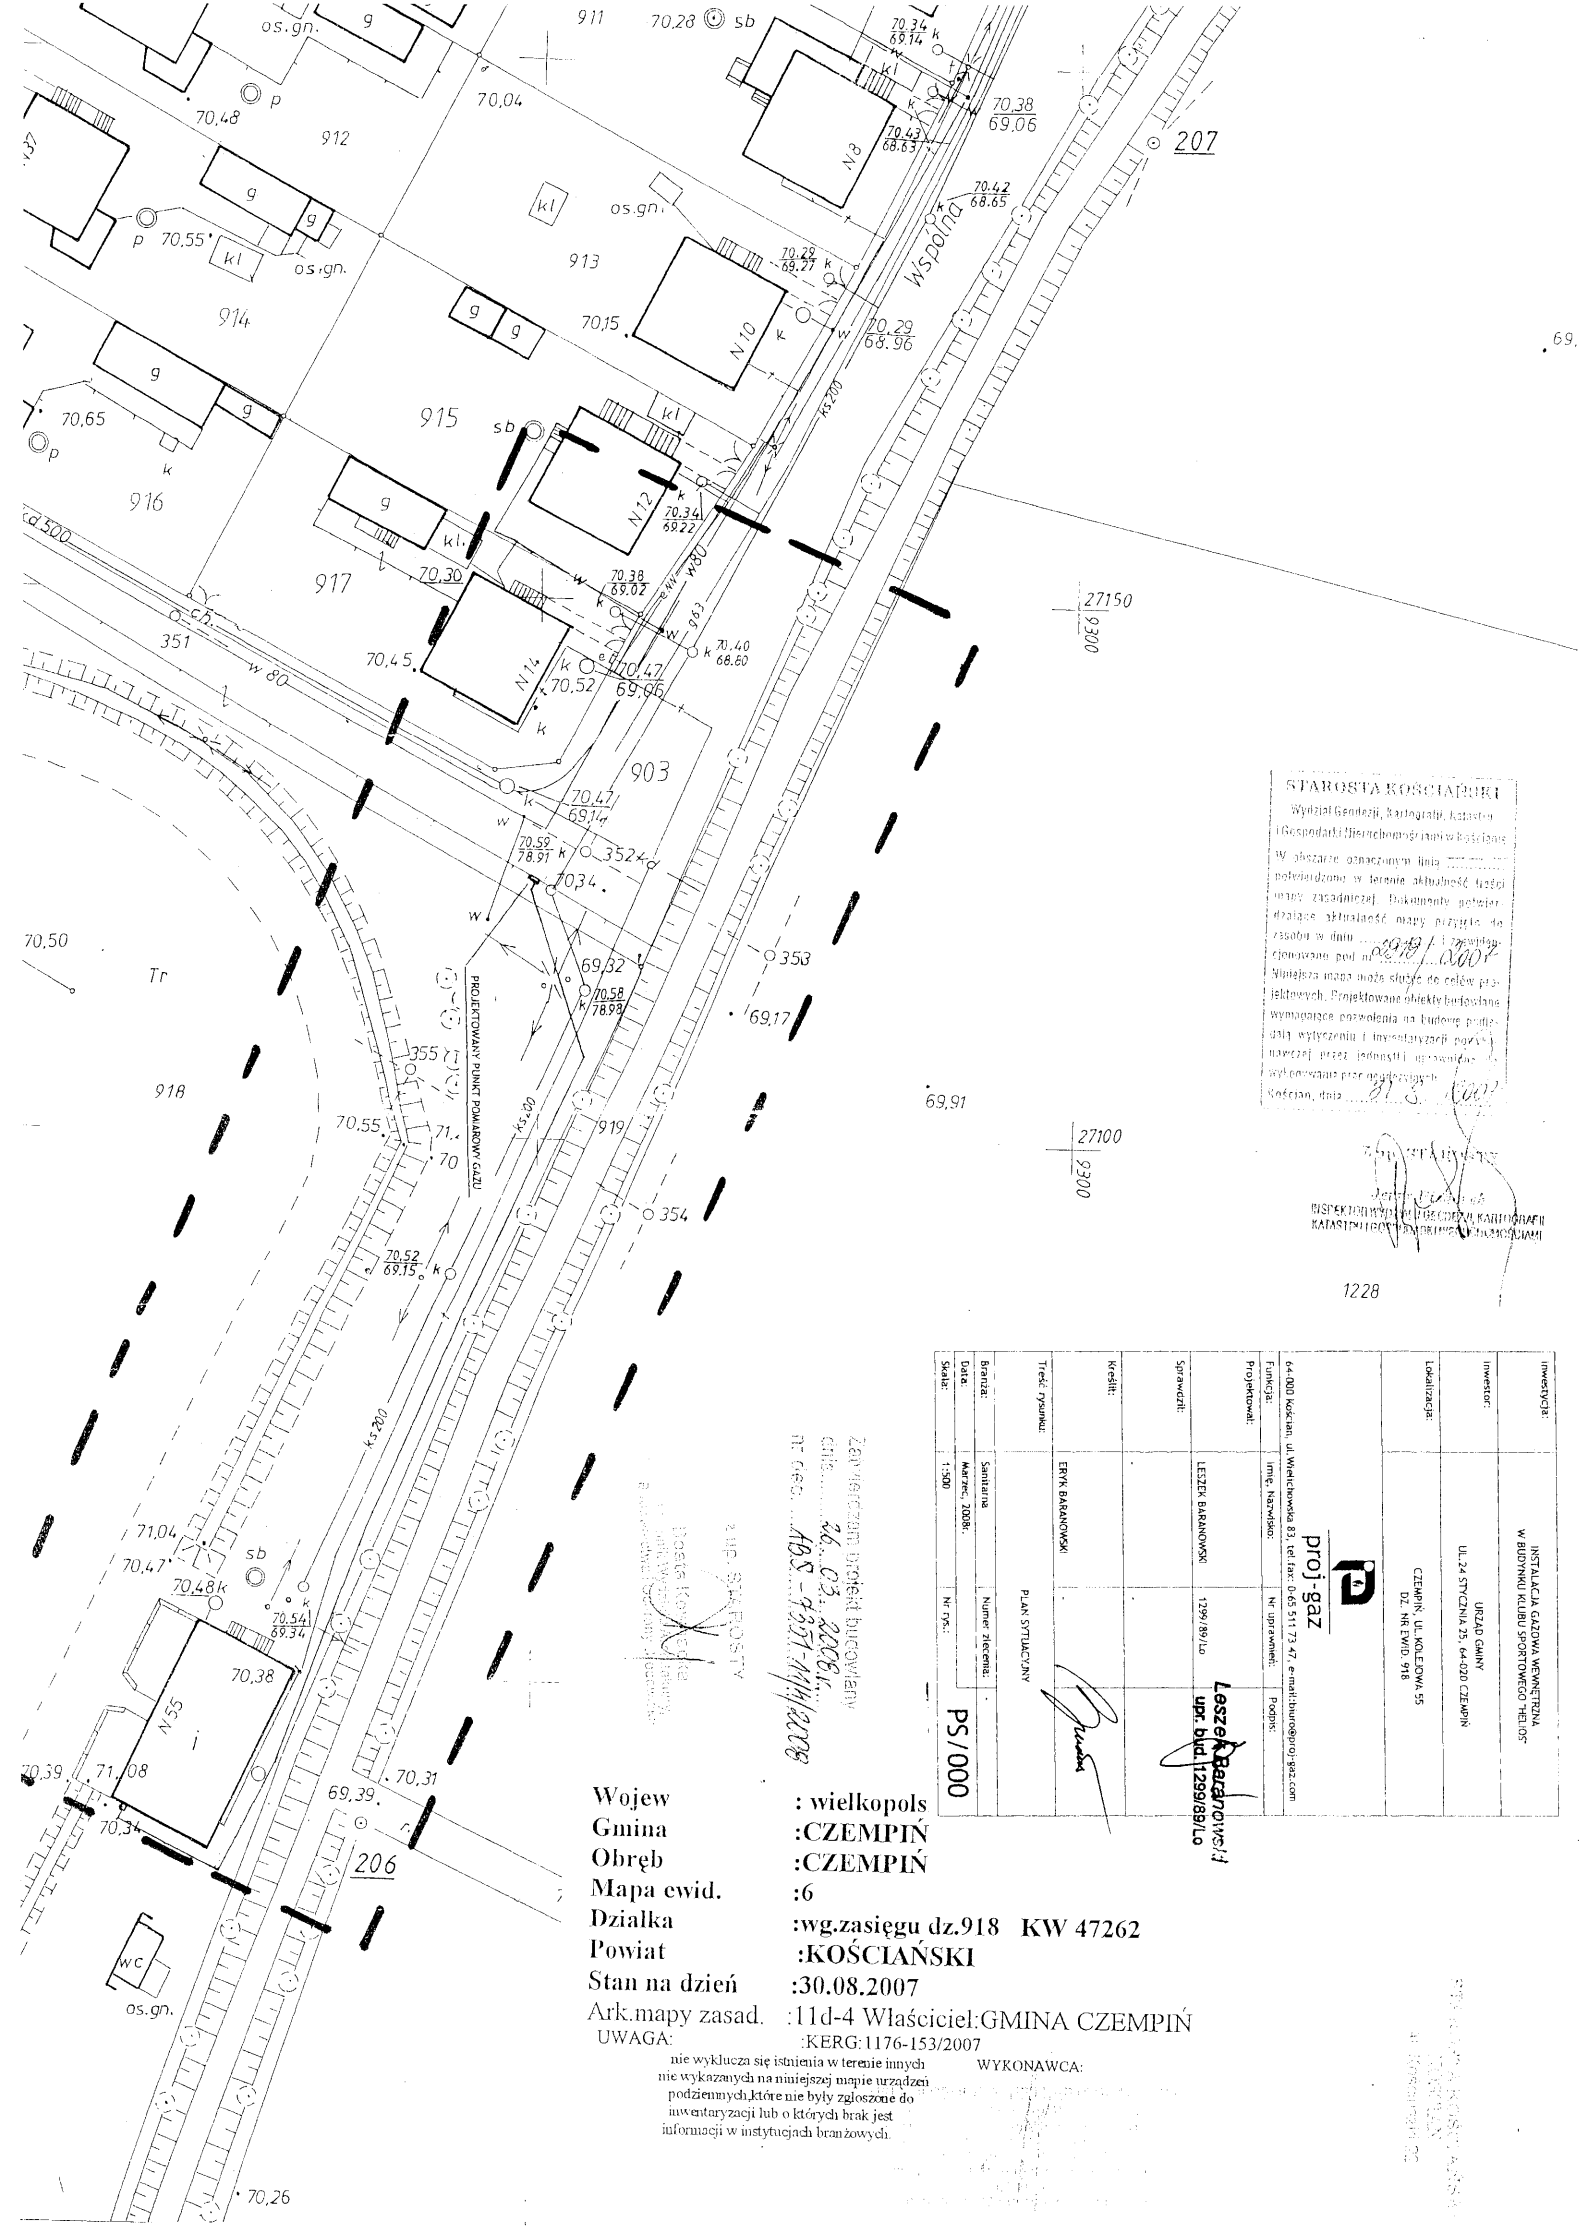


STAROSTA KOŚCIAŃSKI

Wydział Geodezji, Kartografii, Katastru i Gospodarki Nieruchomościami w Kościanie

W obszarze oznaczonym linią ..... potwierdzono w terenie aktualność granic zasadniczej. Dokumenty geodezyjne dające aktualność mapy przyjęto do zasobu w dniu ..... i oznaczono pod nr .....

Niniejsza mapa może służyć do celów projektowych. Projektowane obiekty budowlane wymagające pozwolenia na budowę podlegają uzgodnieniu i inwentaryzacji powykonawczej przez jednostki uprawnione wykonywane przez uprawnionych.

Kościan, dnia .....

INSPEKTOR WYDZIAŁU GEODEZJI, KARTOGRAFII, KATASTRU I GOSPODARKI NIERUCHOMOŚCIAMI

Zgłoszenie projektu budowlanego
data 26.03.2008
nr rej. ABS-7537-1/1/2008

STAROSTA

proj-gaz

64-000 Kościan, ul. Wielichowska 83, tel./fax: 0-65 511 73 47, e-mail: biuro@proj-gaz.com

| | |
|---|---|
| Inwestycja: | INSTALACJA GAZOWA WEWNĘTRZNA W BUDYNKU KLUBU SPORTOWEGO "HELIOS" |
| Inwestor: | URZĄD GMINY UL.24 STYCZNIA 25, 64-020 CZEMPIŃ |
| Lokalizacja: | CZEMPIŃ, UL. KOLEJOWA 55 DZ. NR EWID. 918 |
| Projektował: | |
| Funkcja: | |
| imię, Nazwisko: | LESZEK BARANOWSKI |
| Nr uprawnień: | 1299/89/Lo |
| Podpis: | Leszek Baranowski upr. bud. 1299/89/Lo |
| Sprawdził: | |
| Kreślił: | ERYK BARANOWSKI |
| Treść rysunku: | PLAN SYTUACYJNY |
| Branża: | Sanitarna |
| Numer zlecenia: | |
| Data: | Marzec 2008r. |
| Skala: | 1:500 |
| Nr rys.: | PS/000 |

Wojew : wielkopols
Gmina :CZEMPIŃ
Obręb :CZEMPIŃ
Mapa ewid. :6
Działka :wg.zasięgu dz.918 KW 47262
Powiat :KOŚCIAŃSKI
Stan na dzień :30.08.2007
Ark.mapy zasad. :11d-4 Właściciel:GMINA CZEMPIŃ
UWAGA: :KERG:1176-153/2007

nie wyklucza się istnienia w terenie innych nie wykazanych na niniejszej mapie urządzeń podziemnych,które nie były zgłoszone do inwentaryzacji lub o których brak jest informacji w instytucjach branżowych.

WYKONAWCA: