


KM 0+130,00 + KM 0+161,00

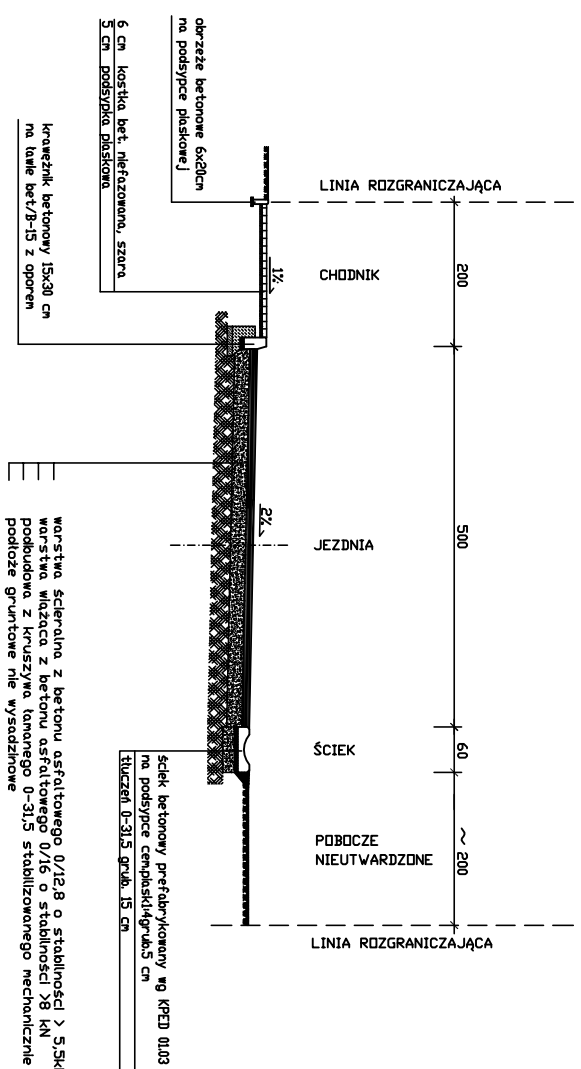


warstwa szczerpina z betonu asfaltowego 0/12,8 o stabilności > 5,5kN
warstwa wiążąca z betonu asfaltowego 0/16 o stabilności 38 kN
podbudowa z kruszywa łamanego 0-31,5 stabilizowanego mechanicznie
podłoże gruntowe nie wysadzzone

- 4 cm
- 4 cm
- 20 cm

- UWAGA:**
1. KATEGORIA OBCIĄŻENIA RUCHEM KRI
2. GRUPA NISZYSTCI PODCIĘŻA GI

USLUGI PROJEKTOWE, NADZORY BUDOWLANE	
mgr inż. R. Ruszkiewicz os. Jagiellońskie 88/8 64-400 Koszalin	
Objekt	Przebudowa drogi gminnej w obszarze wsi Donatowo
Investor	Gmina Czempin
Nazwa rysunku	PRZEKROJE NORMALNE
Projektant	mgr inż. R. Ruszkiewicz nr ewid. upr. 313 / 81 / Lo
Skala 1:50	data: maj 2008 r. Nr rys. 4b

KM 0+028,00 + KM 0+130,00

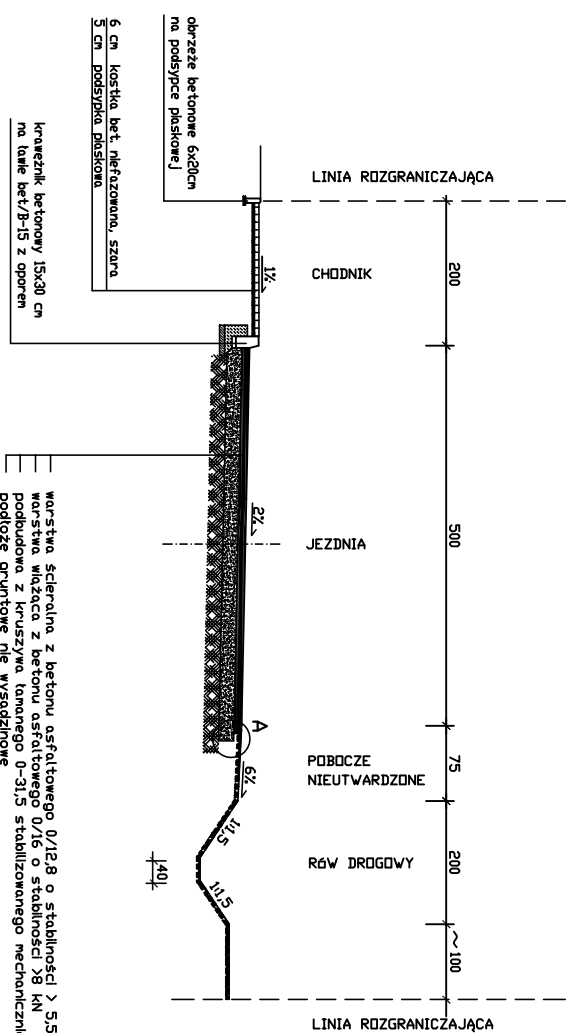


warstwa szczerpina z betonu asfaltowego 0/12,8 o stabilności > 5,5kN
warstwa wiążąca z betonu asfaltowego 0/16 o stabilności 38 kN
podbudowa z kruszywa łamanego 0-31,5 stabilizowanego mechanicznie
podłoże gruntowe nie wysadzzone

- 4 cm
- 4 cm
- 20 cm

- UWAGA:**
1. KATEGORIA OBCIĄŻENIA RUCHEM KRI
2. GRUPA NISZYSTCI PODCIĘŻA GI
3. SZCZEGÓL'4' - PATRZ RYS. NR 5

USLUGI PROJEKTOWE, NADZORY BUDOWLANE	
mgr inż. R. Ruszkiewicz os. Jagiellońskie 88/8 64-400 Koszalin	
Objekt	Przebudowa drogi gminnej w obszarze wsi Donatowo
Investor	Gmina Czempin
Nazwa rysunku	PRZEKROJE NORMALNE
Projektant	mgr inż. R. Ruszkiewicz nr ewid. upr. 313 / 81 / Lo
Skala 1:50	data: maj 2008 r. Nr rys. 4a

KM 0+360,00 + KM 0+430,00

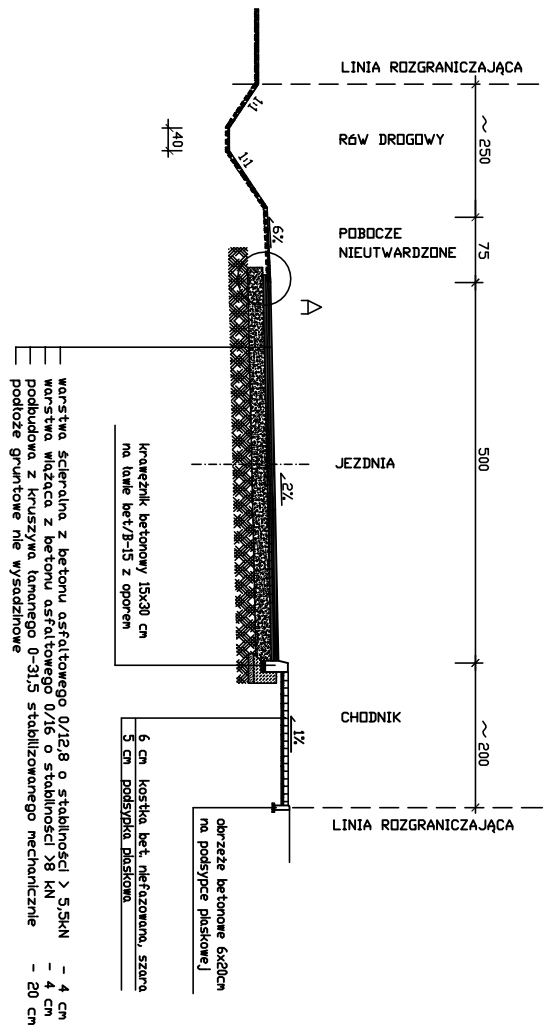


warstwa szczerpina z betonu asfaltowego 0/12,8 o stabilności > 5,5kN
warstwa wiążąca z betonu asfaltowego 0/16 o stabilności 38 kN
podbudowa z kruszywa łamanego 0-31,5 stabilizowanego mechanicznie
podłoże gruntowe nie wysadzzone

- 4 cm
- 4 cm
- 20 cm

- UWAGA:**
1. KATEGORIA OBCIĄŻENIA RUCHEM KRI
2. GRUPA NISZYSTCI PODCIĘŻA GI
3. SZCZEGÓL'4' - PATRZ RYS. NR 5

USLUGI PROJEKTOWE, NADZORY BUDOWLANE	
mgr inż. R. Ruszkiewicz os. Jagiellońskie 88/8 64-400 Koszalin	
Objekt	Przebudowa drogi gminnej w obszarze wsi Donatowo
Investor	Gmina Czempin
Nazwa rysunku	PRZEKROJE NORMALNE
Projektant	mgr inż. R. Ruszkiewicz nr ewid. upr. 313 / 81 / Lo
Skala 1:50	data: maj 2008 r. Nr rys.

KM 0+165,00 + KM 0+360,00

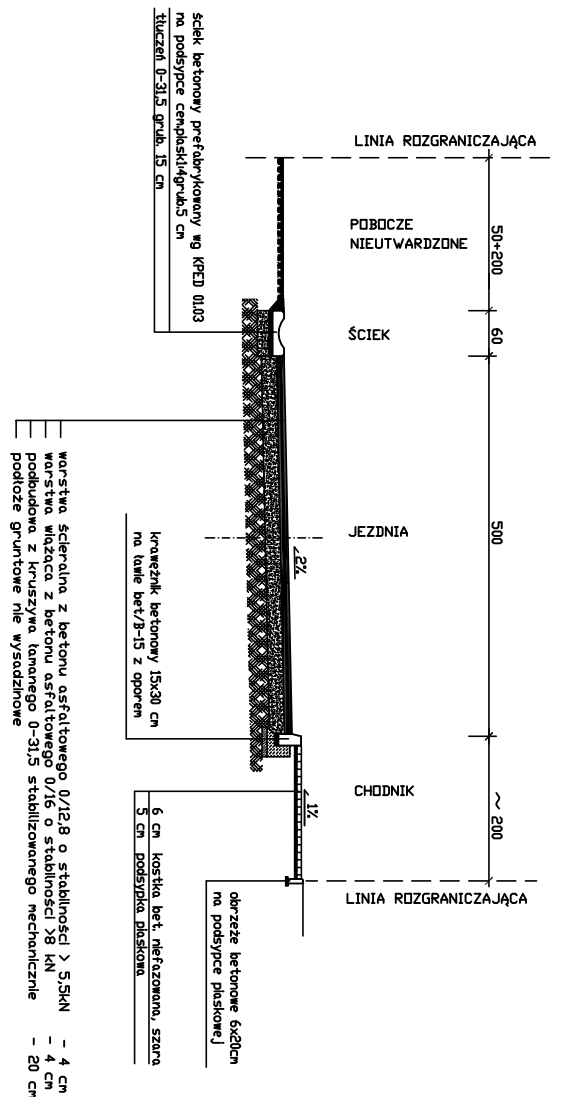

warstwa szczerpina z betonu asfaltowego 0/12,8 o stabilności > 5,5kN
warstwa wiążąca z betonu asfaltowego 0/16 o stabilności 38 kN
podbudowa z kruszywa łamanego 0-31,5 stabilizowanego mechanicznie
podłoże gruntowe nie wysadzzone

- 4 cm
- 4 cm
- 20 cm

- UWAGA:**
1. KATEGORIA OBCIĄŻENIA RUCHEM KRI
2. GRUPA NISZYSTCI PODCIĘŻA GI

USLUGI PROJEKTOWE, NADZORY BUDOWLANE	
mgr inż. R. Ruszkiewicz os. Jagiellońskie 88/8 64-400 Koszalin	
Objekt	Przebudowa drogi gminnej w obszarze wsi Donatowo
Investor	Gmina Czempin
Nazwa rysunku	PRZEKROJE NORMALNE
Projektant	mgr inż. R. Ruszkiewicz nr ewid. upr. 313 / 81 / Lo
Skala 1:50	data: maj 2008 r. Nr rys.