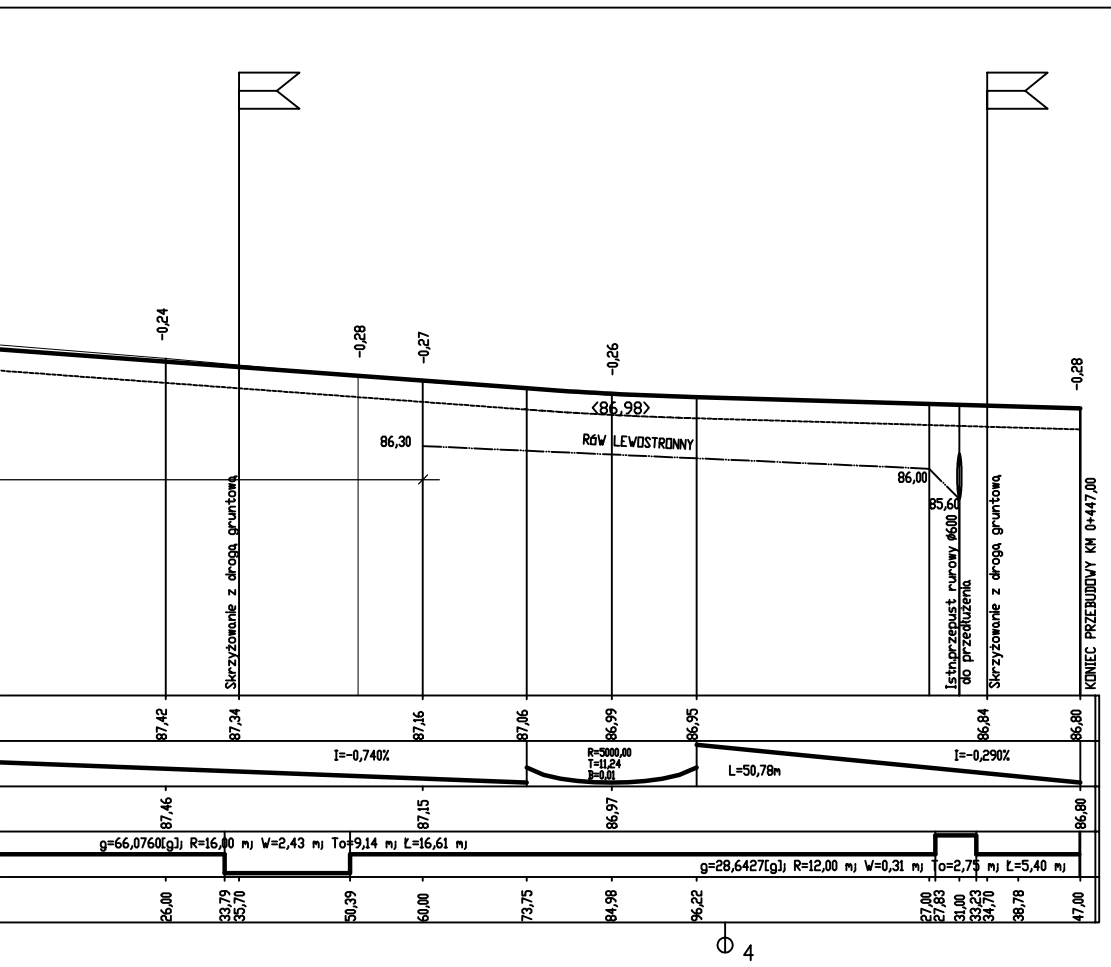

DZNACZENIA:

- RÓW PRAWOSTRONNY
- RÓW LEWOSRTONNY
- PROJ. NIWELETA
- TEREN

USŁUGI PROJEKTOWE, NADZORY BUDOWLANE **mgr inż. R.Ruszkiewicz** os.Jagiellońskie 86/8 64-000 Kościan		
Obiekt	Przebudowa drogi gminnej w obszarze wsi Donatowo	
Inwestor	Gmina Czempiń	
Nazwa rysunku	PRZEKRÓJ PODŁUŻNY	
Projektant	mgr inż. R.Ruszkiewicz nr ewid. upr. 313 / 81 / Lo	
Skala 1:500:50	data: maj 2008 r.	Rys. nr 3