



A-A

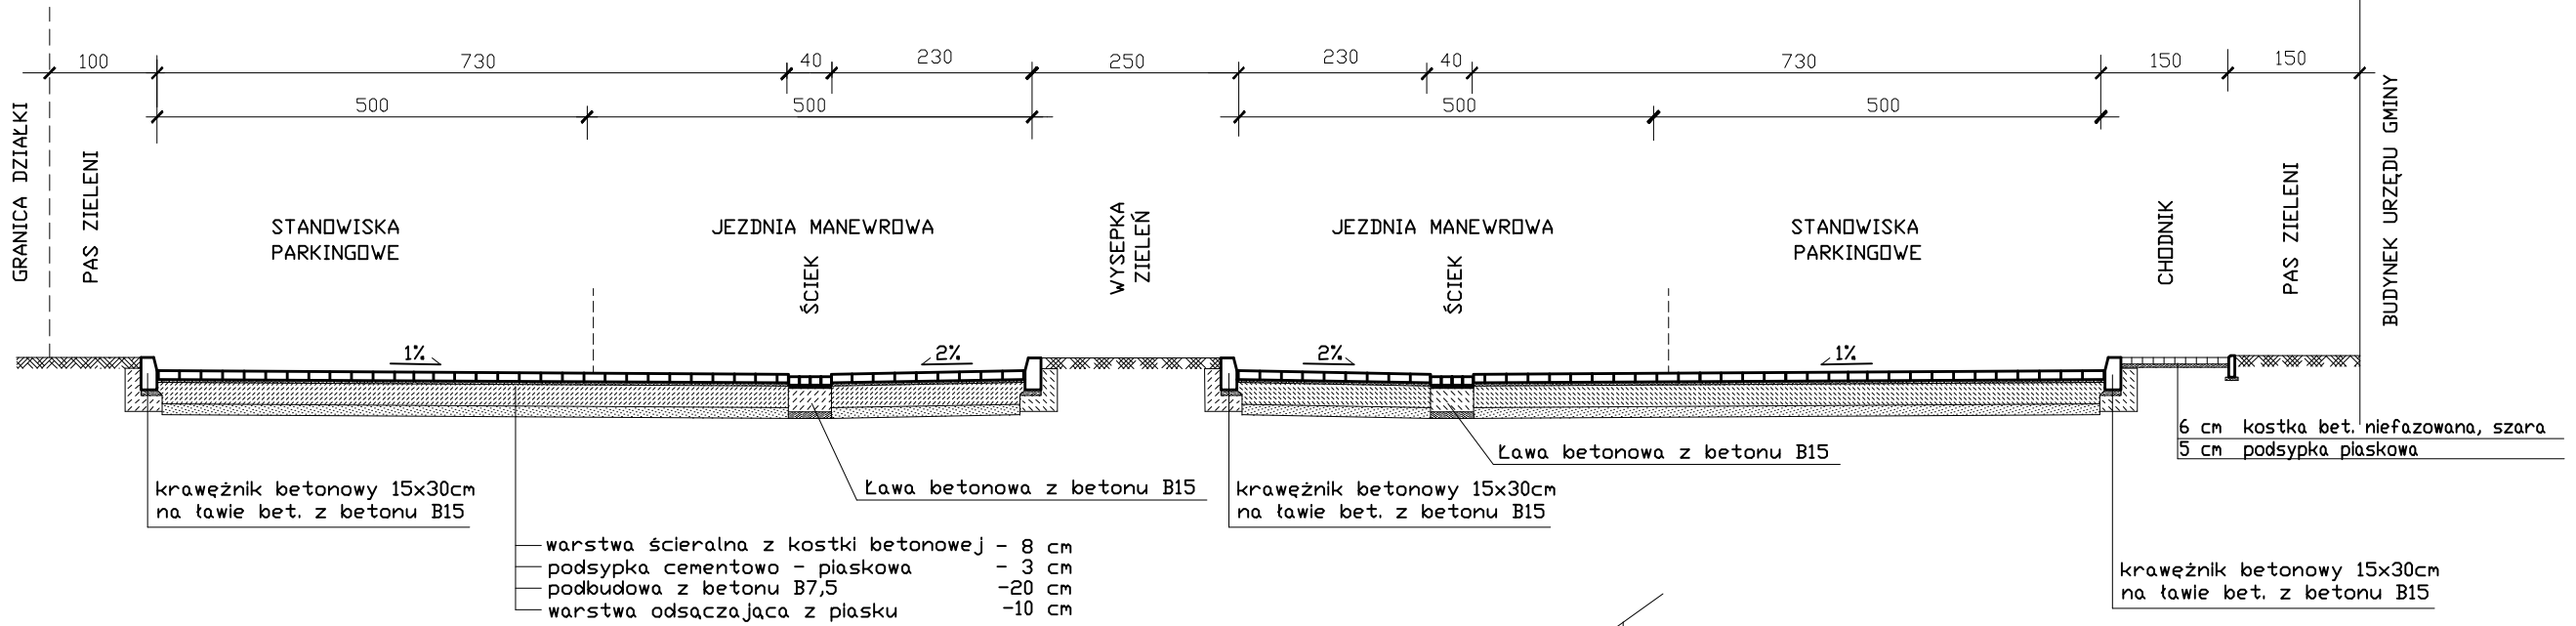

B-B

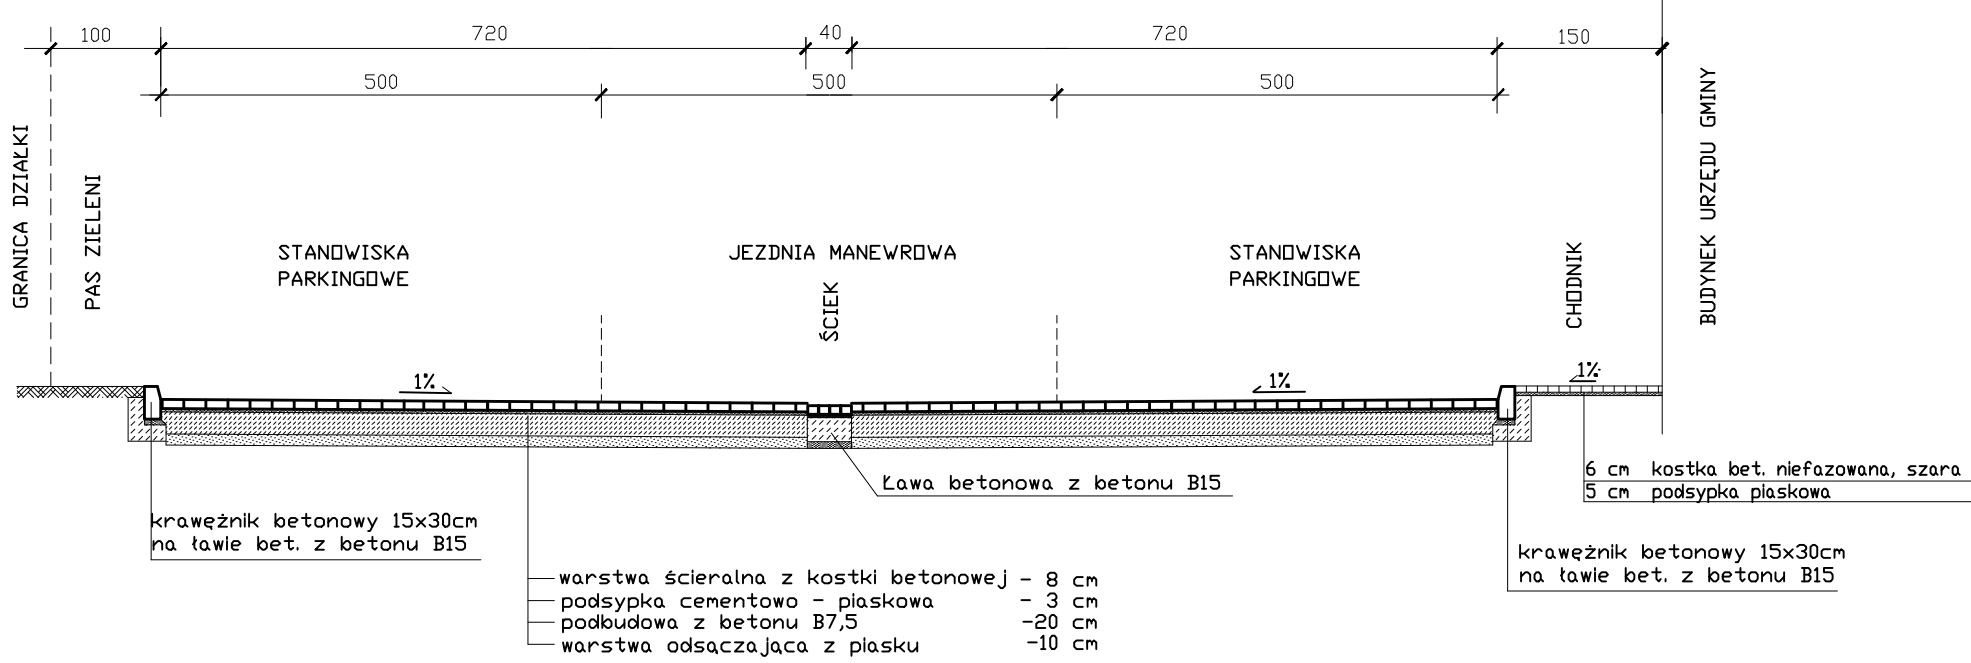

JEZDNIA I PARKINGI  
 - kategoria ruchu KR1  
 - grupa nośności podłoża G2  
 - wymagana warstwa konstrukcji ze względu na przemarzanie:  $h_z = 0,40 \times 0,80 = 0,32 \text{ m}$

USŁUGI PROJEKTOWE, NADZORY BUDOWLANE mgr inż. R. Ruszczykiewicz os. Jagiellońskie 88/8 64-000 Kołobrzeg		
Objekt	Przebudowa parkingu przy budynku Urzędu Gminy w Czarnikowie	
Inwestor	Gmina Czarników	
Nazwa rysunku	PRZEKROJE NORMALNE	
Projektant	mgr inż. R. Ruszczykiewicz nr ewid. upr. 313/81/Lo	
Skala 1:50	data: lipiec 2008 r.	rys. nr 4