Nawierzchnia	ul.Kościańska grunty ziemne
Rodzaj wykopu	wykop mechaniczny
Odwodnienie	

UWAGA:

W miejscach skrzyżowań i zbliżeń z istniejącym uzbrojeniem terenu prace ziemne należy prowadzić ręcznie z zachowaniem szczególnej ostrożności oraz z zabezpieczeniem istniejących urządzeń.

W miejscach skrzyżowań z kablami energetycznymi zastosować rury dwudzielne typu Arota.

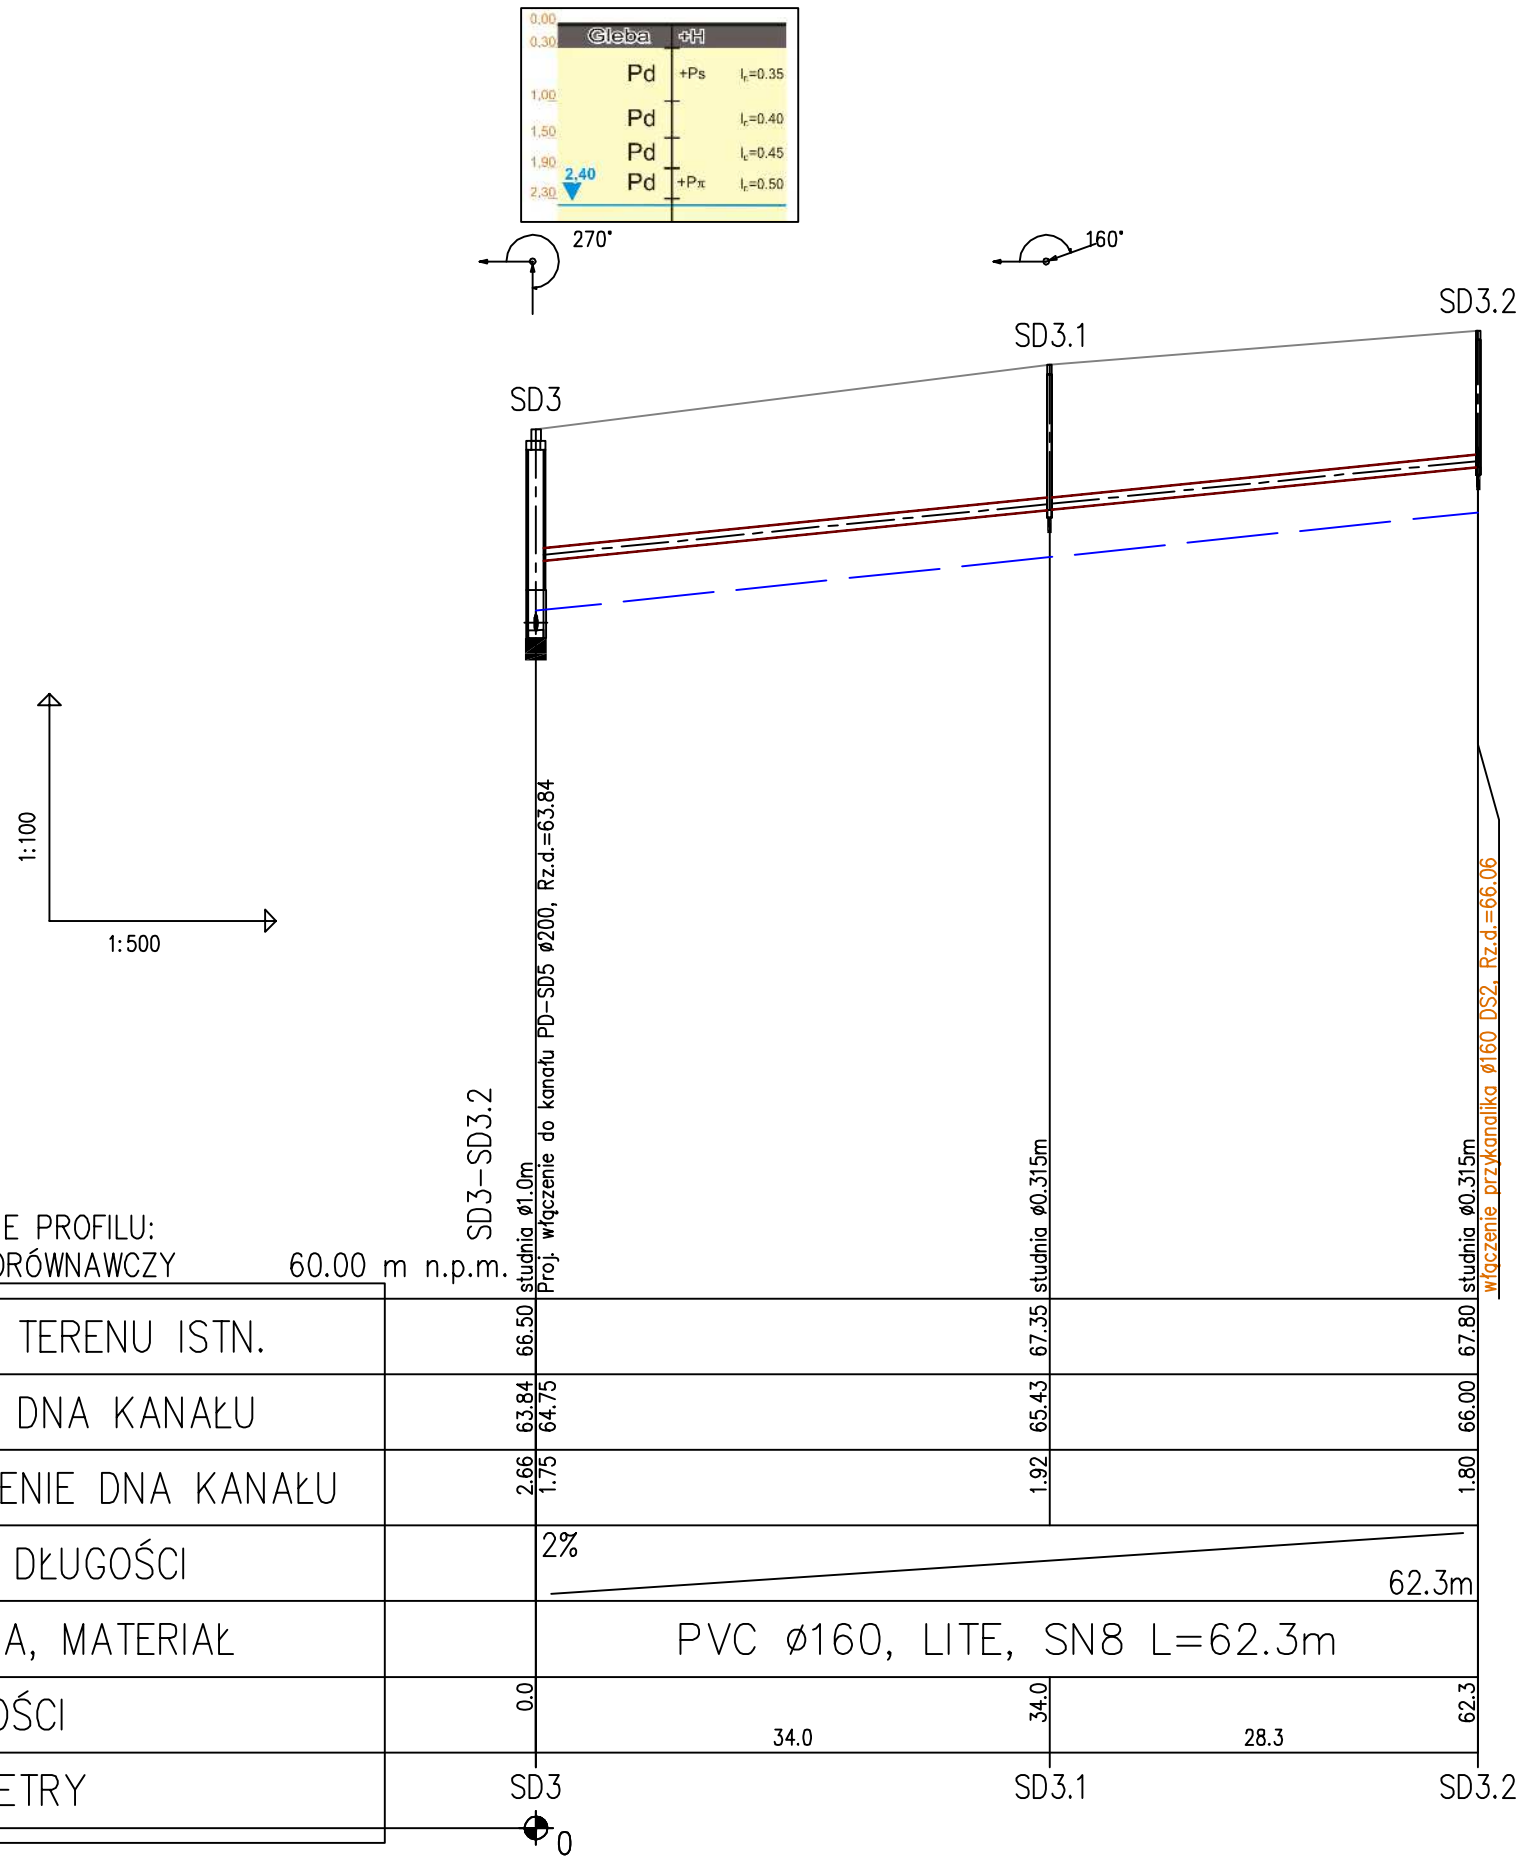

Profil kanalizacji sanitarnej grawitacyjnej, odcinek:
SD3 - SD3.2

ZAKŁAD USŁUG INWESTYCYJNO-PROJEKTOWYCH
MGR INŻ. STANISŁAW KŁOSIŃSKI
ul. GRUNWALDZKA 6/1 64-100 LESZNO

Temat:	BUDOWA SIECI KANALIZACJI SANITARNEJ GRAWITACYJNEJ I TŁOCZNEJ Z PRZEPOMPOWNIAMI ŚCIEKÓW ZLOKALIZOWANEJ W OBRĘBIE GŁUCHOWO - ETAP II			
Obiekt:	Profil kanalizacji sanitarnej grawitacyjnej - zlewnia PD			
Adres:	Głuchowo, gmina Czempiń			
Inwestor:	Gmina Czempiń ul. 24 Stycznia 25, 64-020 Czempiń			
Projektant:	mgr inż. Stanisław Kłosiński	WKP/0271/ POWS/06		data 01.2012 r.
Asystent:	inż. Maciej Zdziabek			skala 1:100/500
Asystent:	inż. Krzysztof Wojciech			Nr rys.
Sprawdził:	mgr inż. Zygmunt Maniaczyk	1514/91/Lo		3