
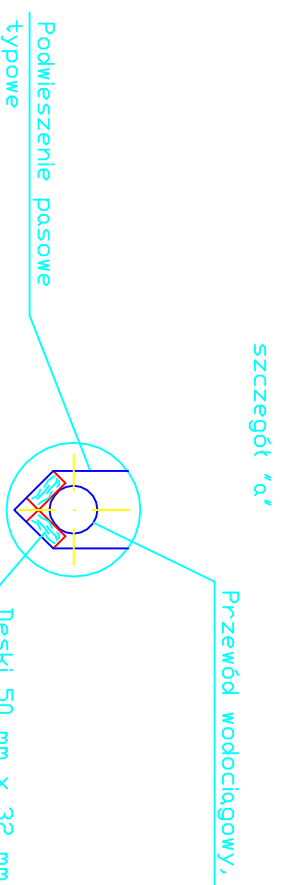
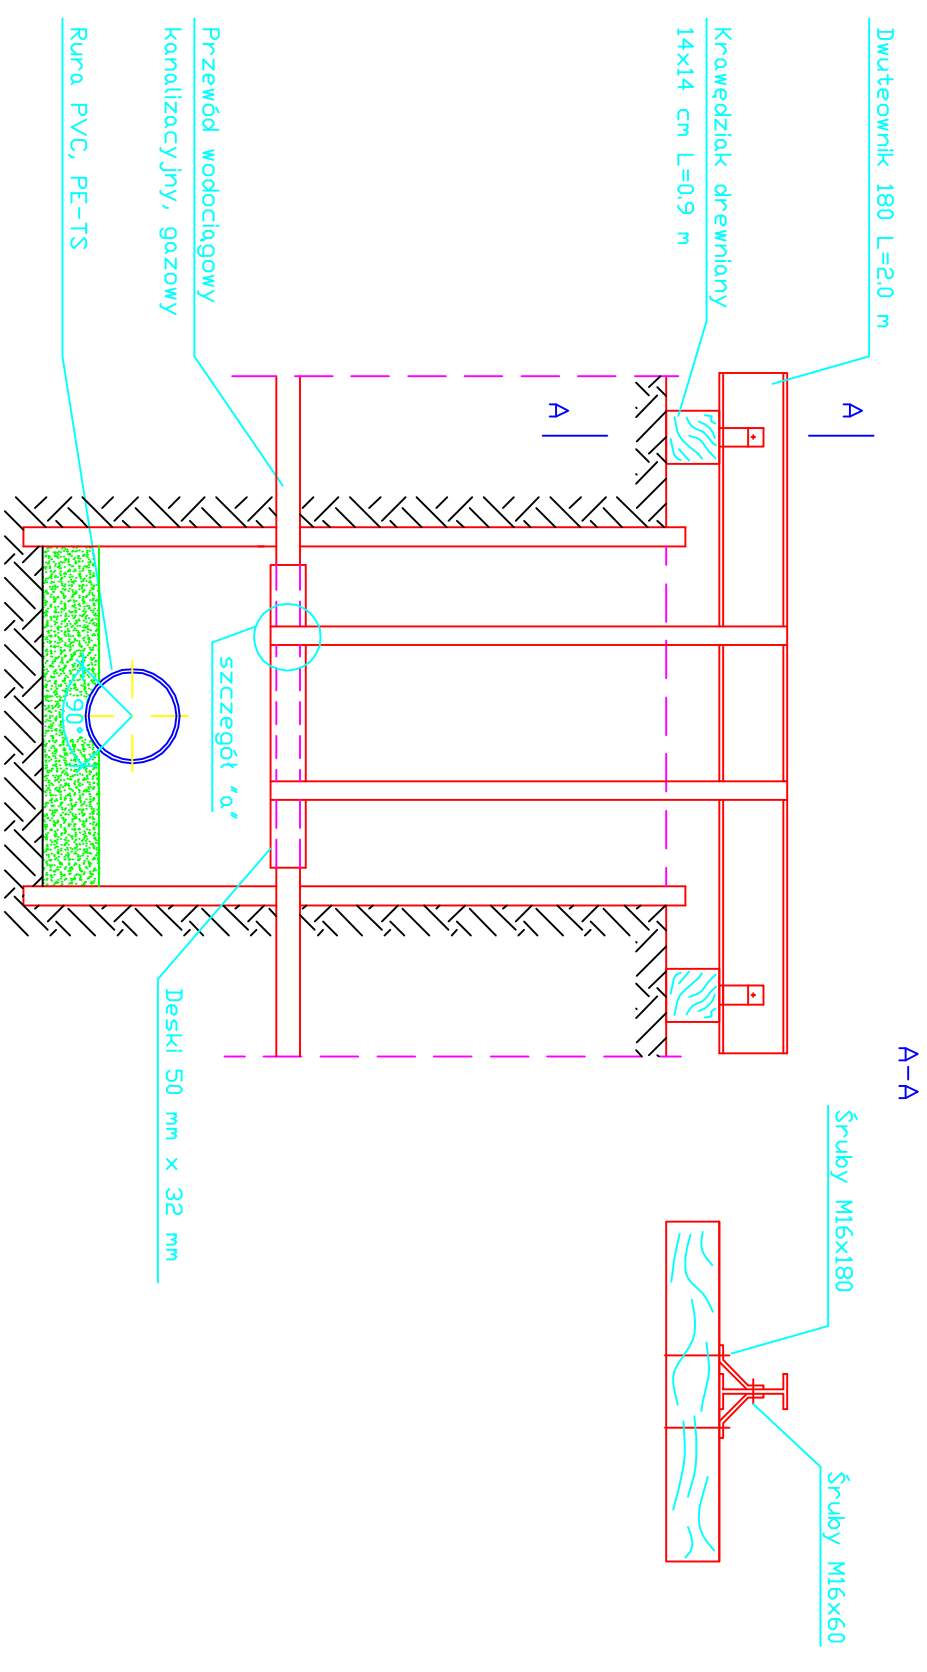


Kolizje z istniejącymi kablami energetycznymi/telefonicznymi

Kolizje z istniejącym przewodem wodociagowym/kanalizacyjnym

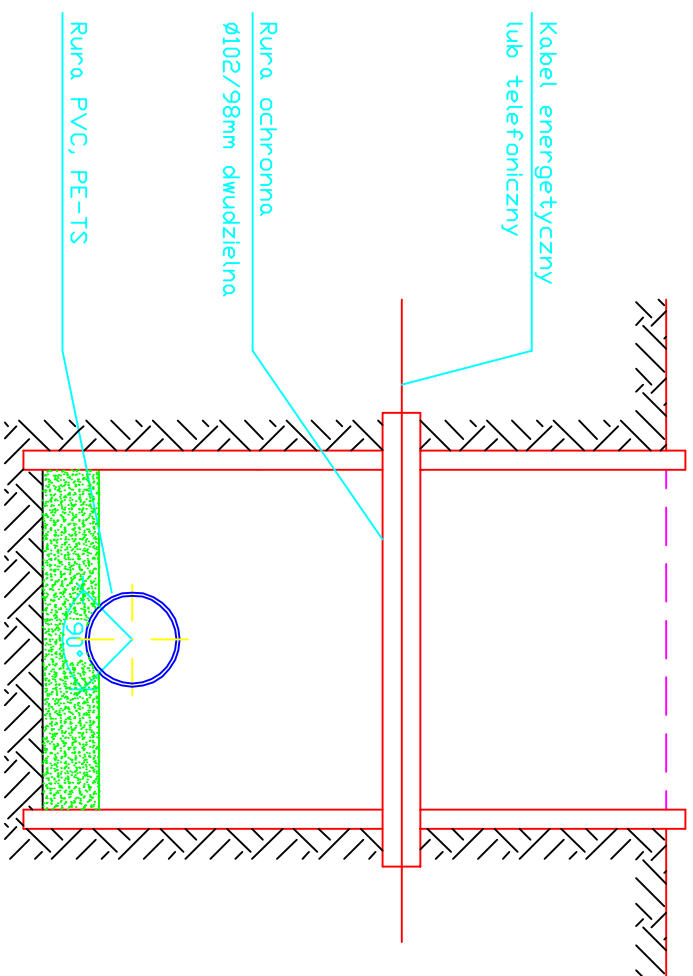

**ZAKŁAD USŁUG INWESTYCYJNO-PROJEKTOWYCH
MGR INŻ. STANISŁAW KŁOSIŃSKI
UL. GRUNWALDZKA 6/1 64-100 LESZNO**

Temat:	BUDOWA SIECI KANALIZACJI SANITARNEJ GRAWITACYJNEJ I TŁOCZNEJ Z PRZEPOMPOWNIAMI ŚCIEKÓW ZLOKALIZOWANEJ W OBRĘBIE GŁUCHOWO - ETAP II		
Objekt:	Schemat skrzyżowań z istniejącym ubrzojeniem podziemnym		
Adres:	Głuchowo, gmina Czempin		
Inwestor:	Gmina Czempin ul. 24 Stycznia 25, 64-020 Czempin		
Projektant:	mgr inż. Stanisław Kłosiński	WKP/027/I/POWS/06	data 01.2012.r.
Asystent:	inż. Maciej Zdziabek		skala ---
Asystent:	inż. Krzysztof Wojciech		Rys.nr
Sprawił:	mgr inż. Zygmunt Maniacyk	1514/91/Lo	16