Nawierzchnia	ul. Łąkowa / jezdnia ziemna	ul. Siernicka / pobocze jezdni asfalt.
Rodzaj wykopu	mechaniczny	
Odwodnienie	igłofiltry w obsypce piaskowej jednostronnie do głęb. 4,0 m	

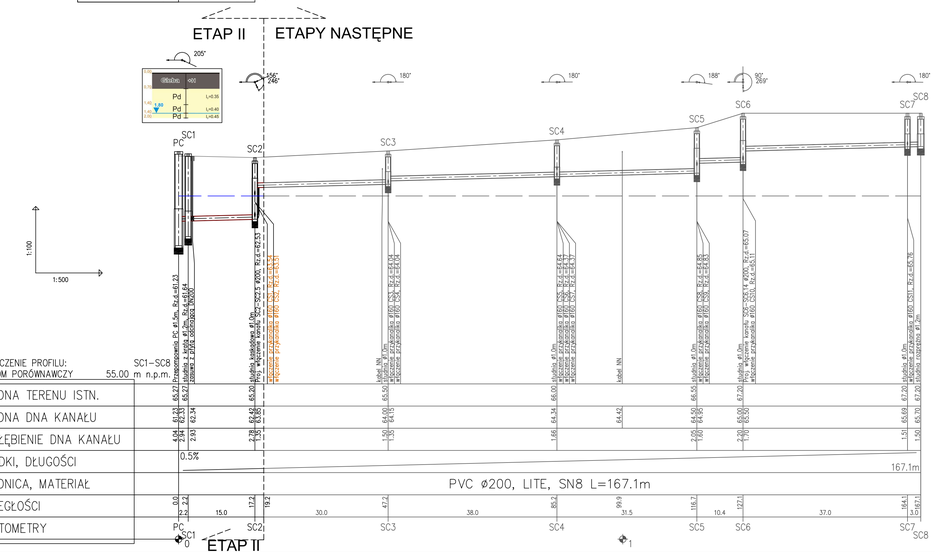

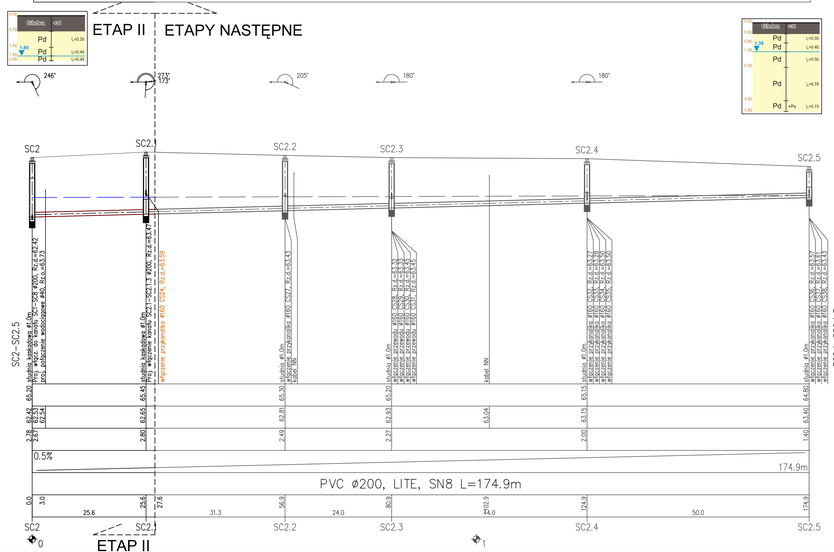

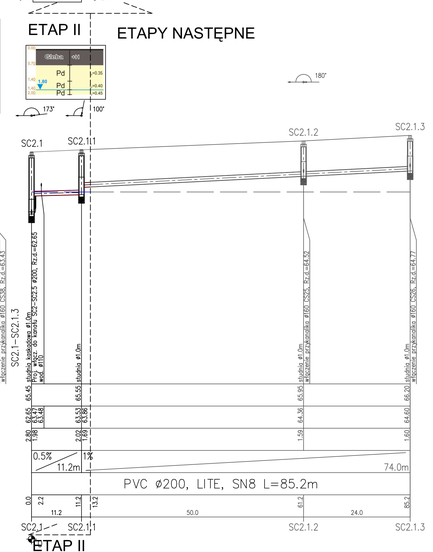

OZNACZENIE PROFILU:	SC1–SC8
POZIOM PORÓWNAWCZY	55.00 m n.p.m.
RZĘDNA TERENU ISTN.	
RZĘDNA DNA KANAŁU	
ZAGŁĘBIENIE DNA KANAŁU	
SPADKI, DŁUGOŚCI	
ŚREDNICA, MATERIAŁ	
ODLEGŁOŚCI	
HEKTOMETRY	

ul. Łąkowa / jezdnia ziemna	
mechaniczny	
igłofiltry w obsypce piaskowej jednostronnie do głęb. 4,0 m	

ul. Łąkowa / jezdnia ziemna	
mechaniczny	
igłofiltry w obsypce piaskowej jednostronnie do głęb. 4,0 m	

UWAGA:

W miejscach skrzyżowań i zbliżeń z istniejącym uzbrojeniem terenu prace ziemne należy prowadzić ręcznie z zachowaniem szczególnej ostrożności oraz z zabezpieczeniem istniejących urządzeń.

W miejscach skrzyżowań z kablami energetycznymi zastosować rury dwudzielne typu Arota.

Profil kanalizacji sanitarnej grawitacyjnej, odcinek:
PC - SC2 (17,2 m + 2,0 m)
SC2 - SC2.1 (25,6 m + 2,0 m)
SC2.1 - SC2.1.1 (11,2 m + 2,0 m)

ZAKŁAD USŁUG INWESTYCYJNO-PROJEKTOWYCH
MGR INŻ. STANISŁAW KŁOSIŃSKI
ul. GRUNWALDZKA 6/1 64-100 LESZNO

Temat:	BUDOWA SIECI KANALIZACJI SANITARNEJ GRAWITACYJNEJ I TŁOCZNEJ Z PRZEPOMPOWNIAMI ŚCIEKÓW ZLOKALIZOWANEJ W OBRĘBIE GŁUCHOWO - ETAP II			
Obiekt:	Profil kanalizacji sanitarnej grawitacyjnej - zlewnia PC			
Adres:	Głuchowo, gmina Czempiń			
Inwestor:	Gmina Czempiń ul. 24 Stycznia 25, 64-020 Czempiń			
Projektant:	mgr inż. Stanisław Kłosiński	WKP/0271/POWS/06		data 01.2012 r.
Asystent:	inż. Maciej Zdziabek			skala 1:100/500
Asystent:	inż. Krzysztof Wojdech			Nr rys. 5
Sprawdził:	mgr inż. Zygmunt Mankaczyk	1514/91/Lo		