


MAPA SYTUACYJNO-WYSOKOŚCIOWA
do celów projektowych
Skala 1:1000
wykonana z oryginalnej satelity 432.444.014; 021; 023; 024; 025; 026; 027
WOJEWÓDZTWO WIELKOPOLSKIE
Powiat: kościański
Miejsce: Gluchowo
Gmina: Czarny Bór
Odc.: 1/1
Stan na dzień: 12-07-2010r. DZ 2408/10 KERG 1128-25/2010

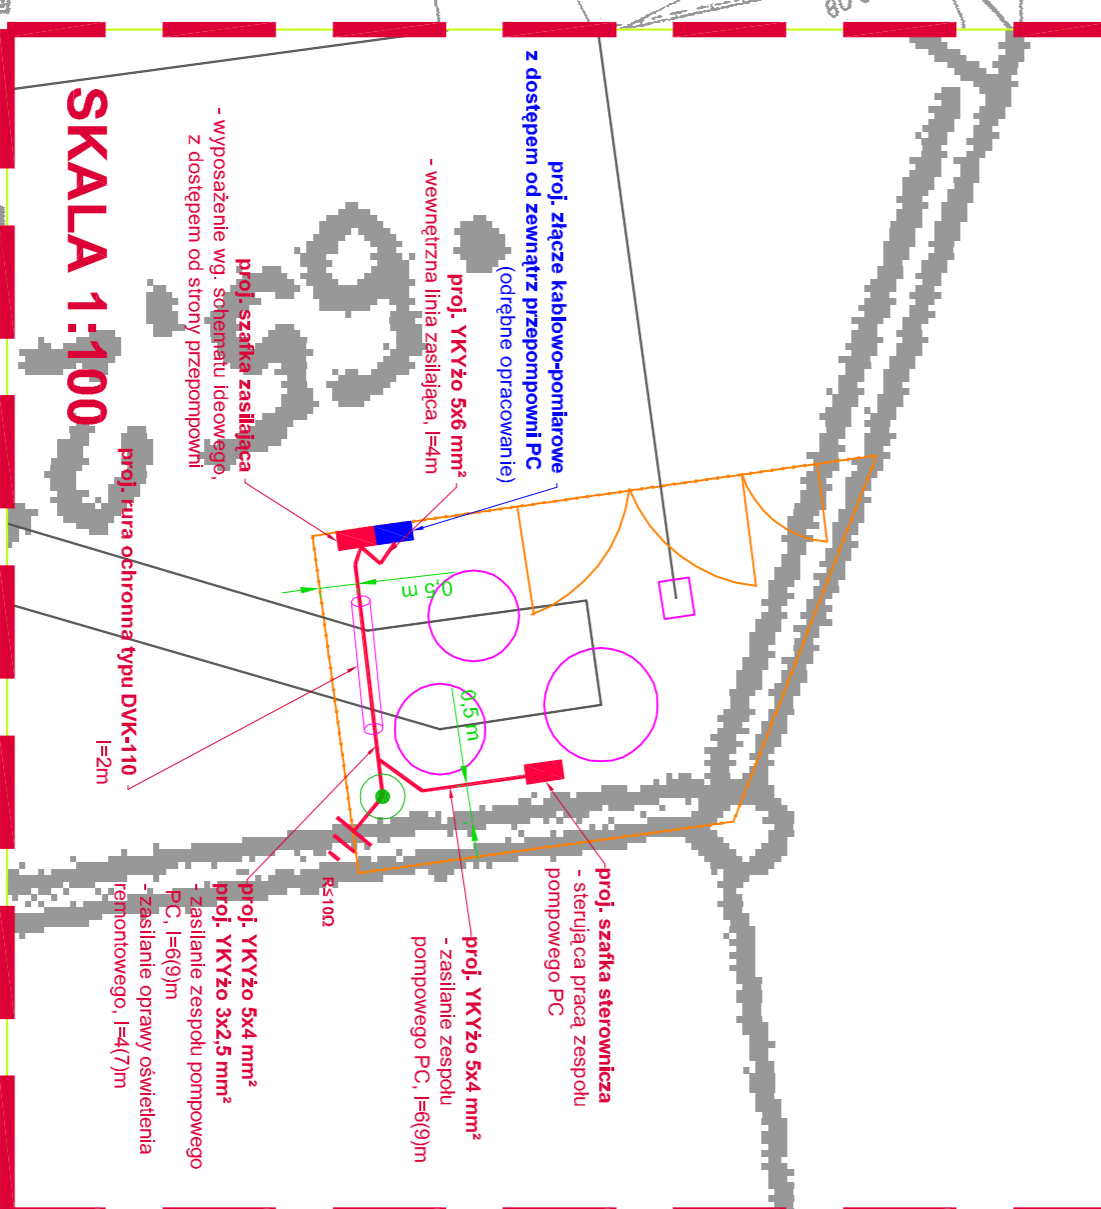

WIDOK PÓMOCNICZY PRZEPOMPNI PC

ZAKŁAD USŁUG INWESTYCYJNO-PROJEKTOWYCH
MGR INŻ. STANISŁAW KŁOSIŃSKI
ul. GRUNWALDZKA 6/1 64-100 LESZNO

LEGENDA

- Proj. kabel typu YKX20
- Proj. złącze kablowo-pomiarowe
- Proj. szafka zasilająca/sierownicza
- Proj. oprawa OCP-70 W
- Proj. uzem. pionowy typu GALMAR

W miejscach skrzyżowań i zbliżeń z istniejącym urządzeniem licznikowym należy wykonać przewidywane rozłączenie z zachowaniem szczególnej ostrożności oraz z zabezpieczeniem istniejących urządzeń.

W miejscach skrzyżowań z kablami energetycznymi zasobować rury dwudzielne typu Aorta.

Projektant:	inż. Robert Jamroz	Data:	01.2012r.
Asystent:		Skala:	1:1000
Sprawdził:	inż. Stanisław Kłosiński	Ps. nr:	E-1

RODZIMY-KARTOGRAFICZNY
mgr inż. Roman Ratajczak
64-000 Kościan ul. Mickiewicza 12
tel. (0-65)312-42-00, kom. 6-68338561
mgr inż. Bogdan Szlachetka
ul. Wolności 10
01-651 10 10 10
Obszar aktualizacji