


Przepompownia ścieków PC

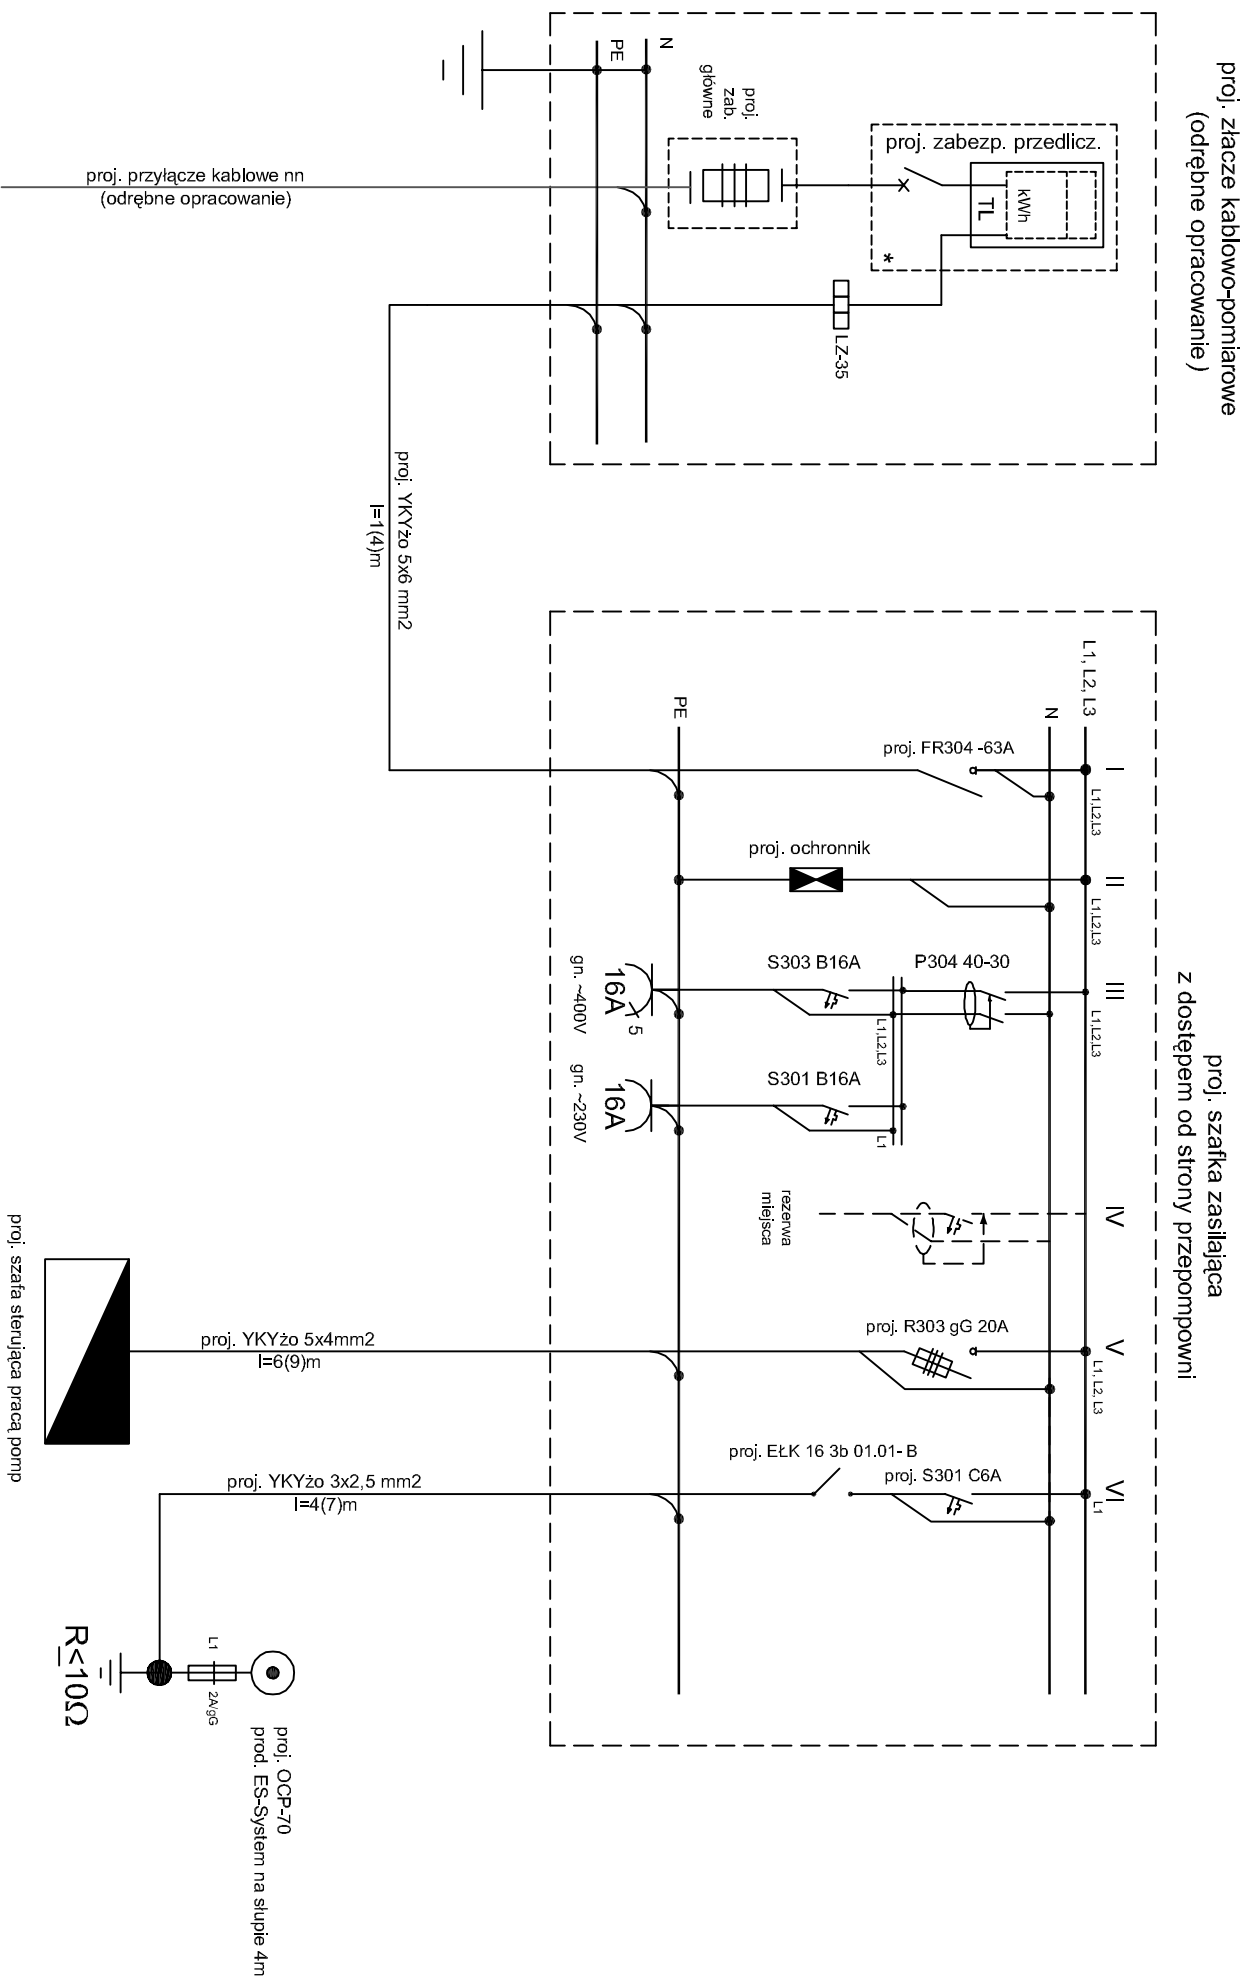

ZAKŁAD USŁUG INWESTYCYJNO-PROJEKTOWYCH
MGR INŻ. STANISŁAW KŁOSIŃSKI
ul. GRUNWALDZKA 6/1 64-100 LESZNO

Temat: BUDOWA SIECI KANALIZACJI SANITARNEJ GRAWITACYJNEJ I TŁOCZNEJ Z PRZEPOMPOWNIAMI ŚCIEKÓW ZLOKALIZOWANEJ W OBRĘBIE GŁUCHOWO - ETAP II

Obiekt: Schemat ideowy przepompowni PC

Adres: Głuchowo, gmina Czempin

Inwestor: Gmina Czempin ul. 24 Stycznia 25, 64-020 Czempin

Projektant: inż. Robert Jamroz

Asystent:

Sprawdził: inż. Stanisław Sowiński

Wskp/0146/ POCe/08

600/84/Lo, 1320/89/Lo

rys. nr E-2

data 01.2012r.

skala —