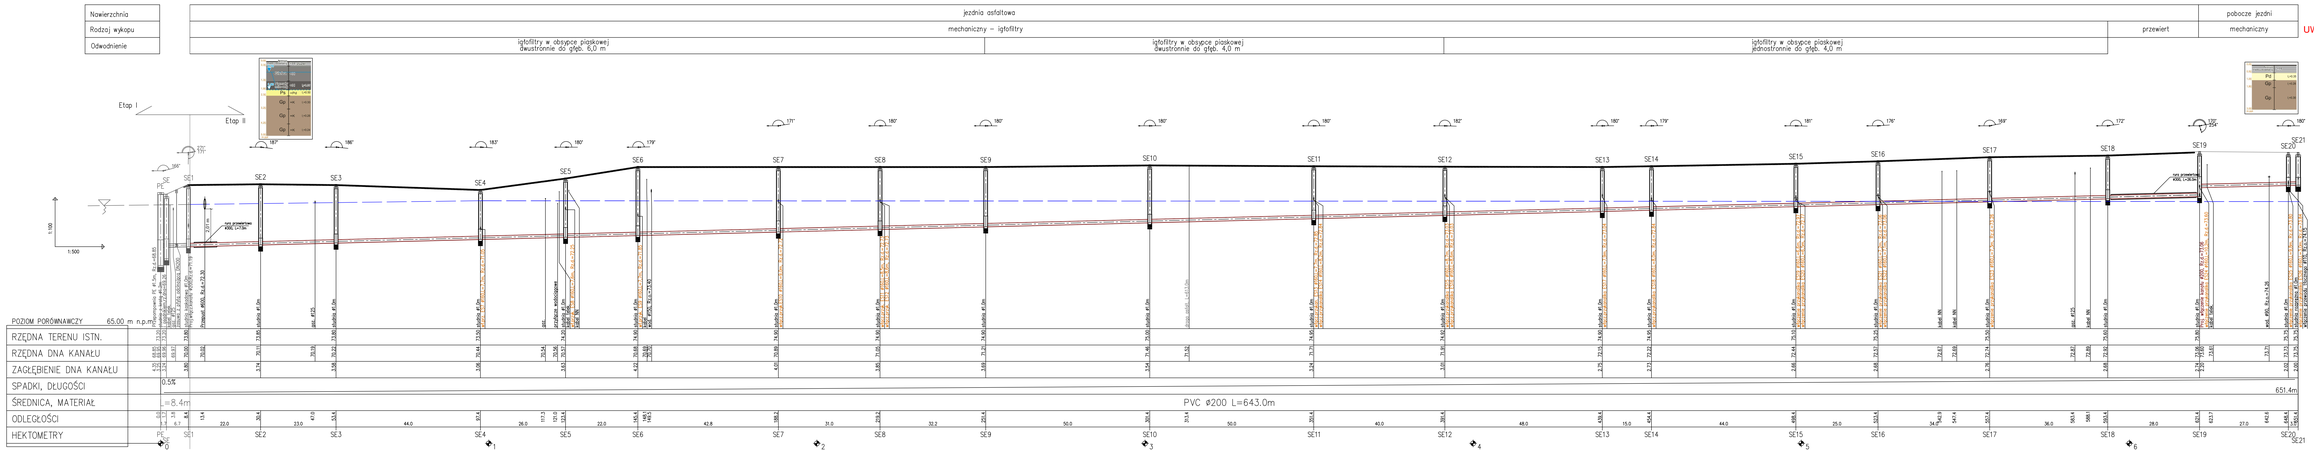

UWAGA:

W miejscach skrzyżowań i zbliżeń z istniejącym uzbrojeniem terenu prace ziemne należy prowadzić ręcznie z zachowaniem szczególnej ostrożności oraz z zabezpieczeniem istniejących urządzeń.

W miejscach skrzyżowań z kablami energetycznymi zastosować rury dwudzielne typu Arota.

PROFIL PODŁUŻNY KANALIZACJI GRAWITACYJNEJ
ODC. SE1 - SE21

ZAKŁAD USŁUG INWESTYCYJNO-PROJEKTOWYCH
MGR INŻ. STANISŁAW KŁOSIŃSKI
ul. GRUNWALDZKA 6/1 64-100 LESZNO

Temat:	"BUDOWA SIECI KANALIZACJI SANITARNEJ GRAWITACYJNEJ I TŁOCZNEJ Z PRZEPOMPOWNIAMI ŚCIEKÓW ZLOKALIZOWANEJ W MIEJSCOWOŚCI PIOTRKOWICE, JASIEŃ" ETAP II
Obiekt:	Sieć kanalizacji sanitarnej - profil podłużny
Adres:	Piotrkowice, gmina Czempiń
Inwestor:	Gmina Czempiń ul. 24 Stycznia 25, 64-020 Czempiń
Projektant:	mgr inż. Stanisław Kłosiński
Asystent:	mgr inż. Maciej Zdziebek
Asystent:	mgr inż. Krzysztof Wojciech
Sprawdził:	mgr inż. Zygmunt Maniaczyk

WYKONAŁ / POWIEŚĆ

Data: 07.2012 r.

Skala: 1:100/500

Rys.nr 2