
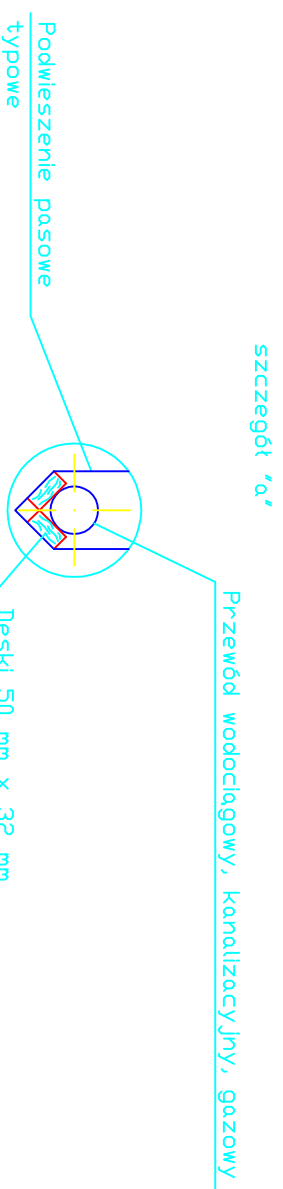
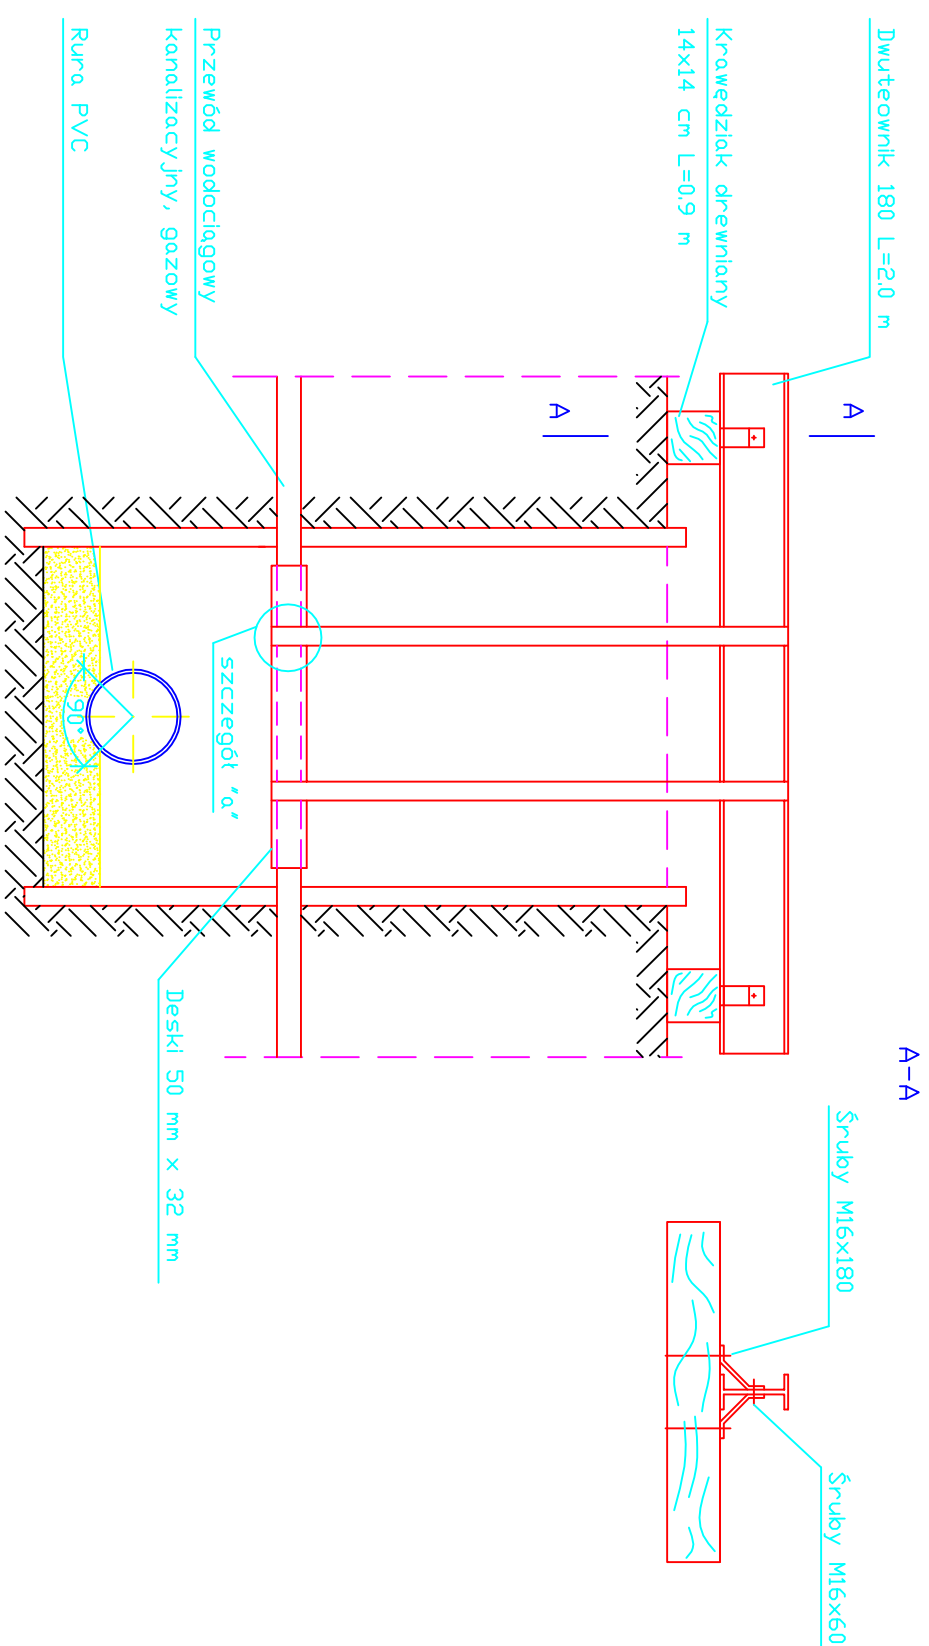


Kolizje z istniejącymi kablami energetycznymi/telefonicznymi

Kolizje z istniejącym przewodami wodociagowymi/kanalizacyjnymi, gazowymi

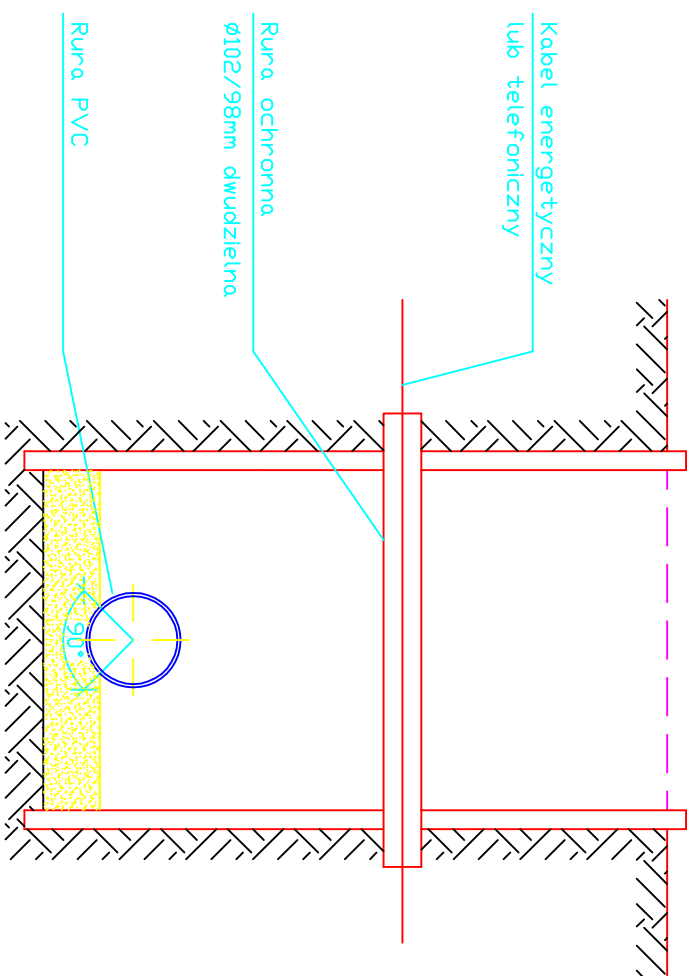

ZAKŁAD USŁUG INWESTYCYJNO-PROJEKTOWYCH MGR INŻ. STANISŁAW KŁOSIŃSKI UL. GRUNWALDZKA 6/1 64-100 LESZNO			
Temat:	"BUDOWA SIECI KANALIZACJI SANITARNEJ GRAWITACYJNEJ I TŁOCZNEJ Z PRZEPOMIOWNIAMI ŚCIEKÓW ZLOKALIZOWANEJ W MIEJSCOWOŚCI PIOTRKOWICE, JASIEŃ" ETAP II		
Obiekt:	Skrzyżowania z istniejącym uzbrojeniem		
Adres:	Piotrkowice, gmina Czempin		
Inwestor:	Gmina Czempin ul. 24 Stycznia 25, 64-020 Czempin		
Projektant:	mgr inż. Stanisław Kłosiński	WKP/0271/ POWS/06	data 07.2012 r.
Asystent:	mgr inż. Maciej Zdziabek		skala ---
Asystent:	mgr inż. Krzysztof Wojciech		Rys.nr 9
Sprawił:	mgr inż. Zygmunt Maniaczyk	1514/91/Lo	