


SZCZEGÓŁ KONSTRUKCYJNY KRAWĘŻNIK DROGOWY BETONOWY

o wym. 15 x 30 cm

NA PODSYPCE CEMENTOWO – PIASKOWEJ gr. 5 cm
I ŁAWIE BETONOWEJ Z BETONU C12/15 – 25 x 35 cm

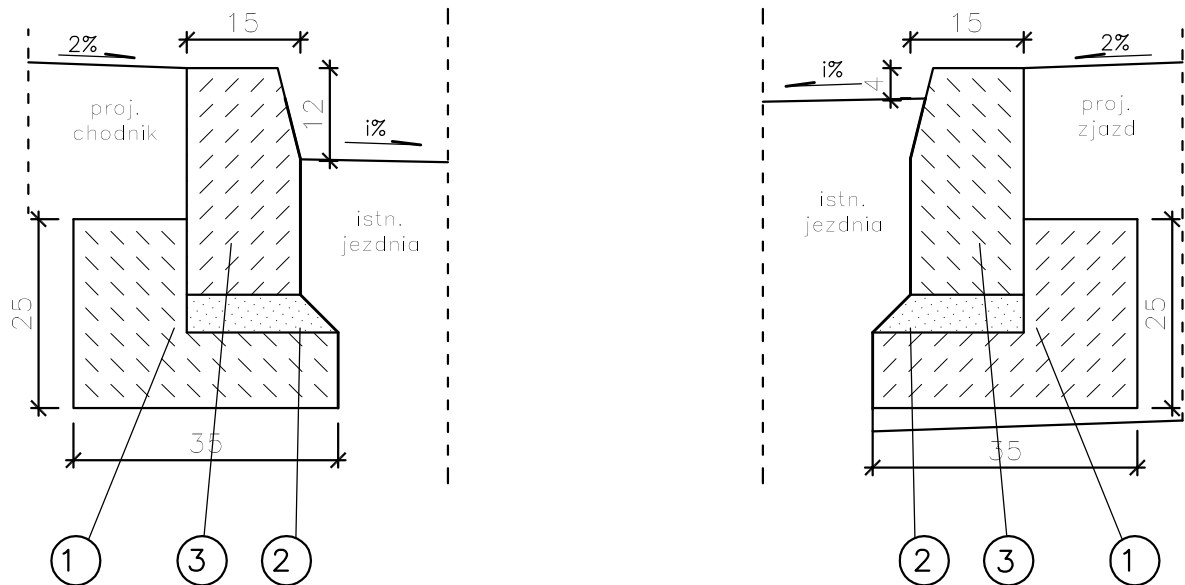

- ① Ława betonowa – beton klasy C12/15
- ② Podsypka cementowo–piaskowa
- ③ Krawężnik betonowy 15 x 30 cm

Projekt wykonano przez: "VIA 2008" Pracownia Projektów Drogowych Barbara Kosmacz ul. Kościańska 7, 62-066 Granowo biuro: ul. Narutowicza 1/1, 62-060 Sępólno		Zamawiający: Gmina Czempień ul. 24 Stycznia 25 64-020 Czempień	
Obiekt: "Budowa chodnika w miejscowości Bieczyn, gm. Czempień" – etap I			Data: 11.2013
Nazwa rysunku: Szczegół konstrukcyjny – krawężnik bet. 15x30 cm			Skala: 1:10
Stadium projektu: Projekt budowlano – wykonawczy			
Projekt opracował: mgr inż. Barbara Kosmacz	Nr Uprawnień: WKP/0252/PWOD/07	Podpis:	Nr rys. 4.1
W opracowaniu projektu udział brali: inż. Dawid Michalak, Daniel Kozłowski, Anna Suchorska			