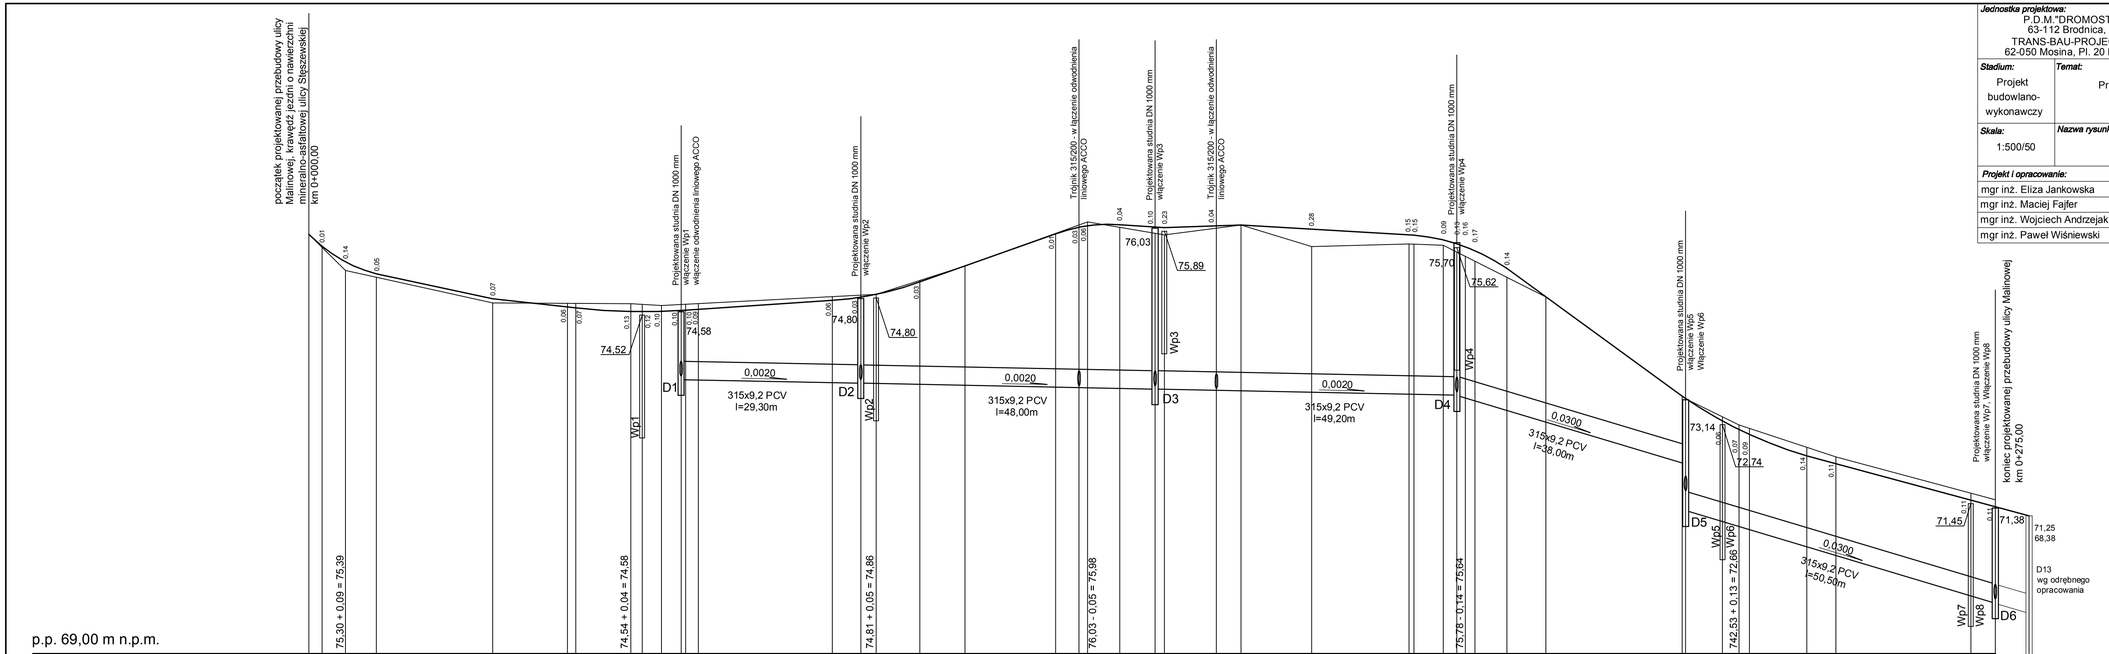

Jednostka projektowa: P.D.M."DROMOST" Sp. z o.o. 63-112 Brodnica, Zabno 2A TRANS-BAU-PROJECT Sp. z o.o. 62-050 Mosina, Pl. 20 Października 9	**Inwestor:** Gmina Czempiń - Urząd Gminy Czempiń 64-020 Czempiń, ul. 24 Stycznia 25

Stadium:	**Temat:**	**Data:**
Projekt budowlano-wykonawczy	Przebudowa ulicy Malinowej w miejscowości Czempiń wraz z odwodnieniem	11.2010
Skala: 1:500/50	**Nazwa rysunku:** Przekrój podłużny	**Nr rys.** 3

Projekt i opracowanie:	**Branża:**	**Nr Uprawnień:**	**Podpis:**
mgr inż. Eliza Jankowska	Drogowa	WKP/0250/PWOD/07	
mgr inż. Maciej Fajfer	Drogowa	WKP/0296/POOD/09	
mgr inż. Wojciech Andrzejak			
mgr inż. Paweł Wiśniewski	Sanitarna	WKP/0152/PWOS/04	