


Wzys ze Studium uwarunkowań i kierunków zagospodarowania przestrzennego

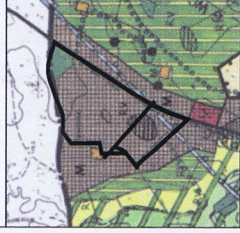


granicze obszaru objętego planem miejscowym

	1. OZNAKOWANIE OBSZARU, WŁAŚCIWOŚCI, PRZEKROJU, KIERUNKU, PRĘDKOŚCI, KIERUNKÓW PRĘDKOŚCI, KIERUNKÓW PRĘDKOŚCI
	2. KIERUNKI PRĘDKOŚCI
	3. KIERUNKI PRĘDKOŚCI
Miejscowy plan zagospodarowania przestrzennego terenu zabudowy mieszkaniowej jednorodzinnej i terenów zabudowy mieszkaniowej jednorodzinnej z usługami w PAWŁOWIE dla obszaru części działki nr ewid. 53

zmniejszenie do 1:3000  
skala 1:1000

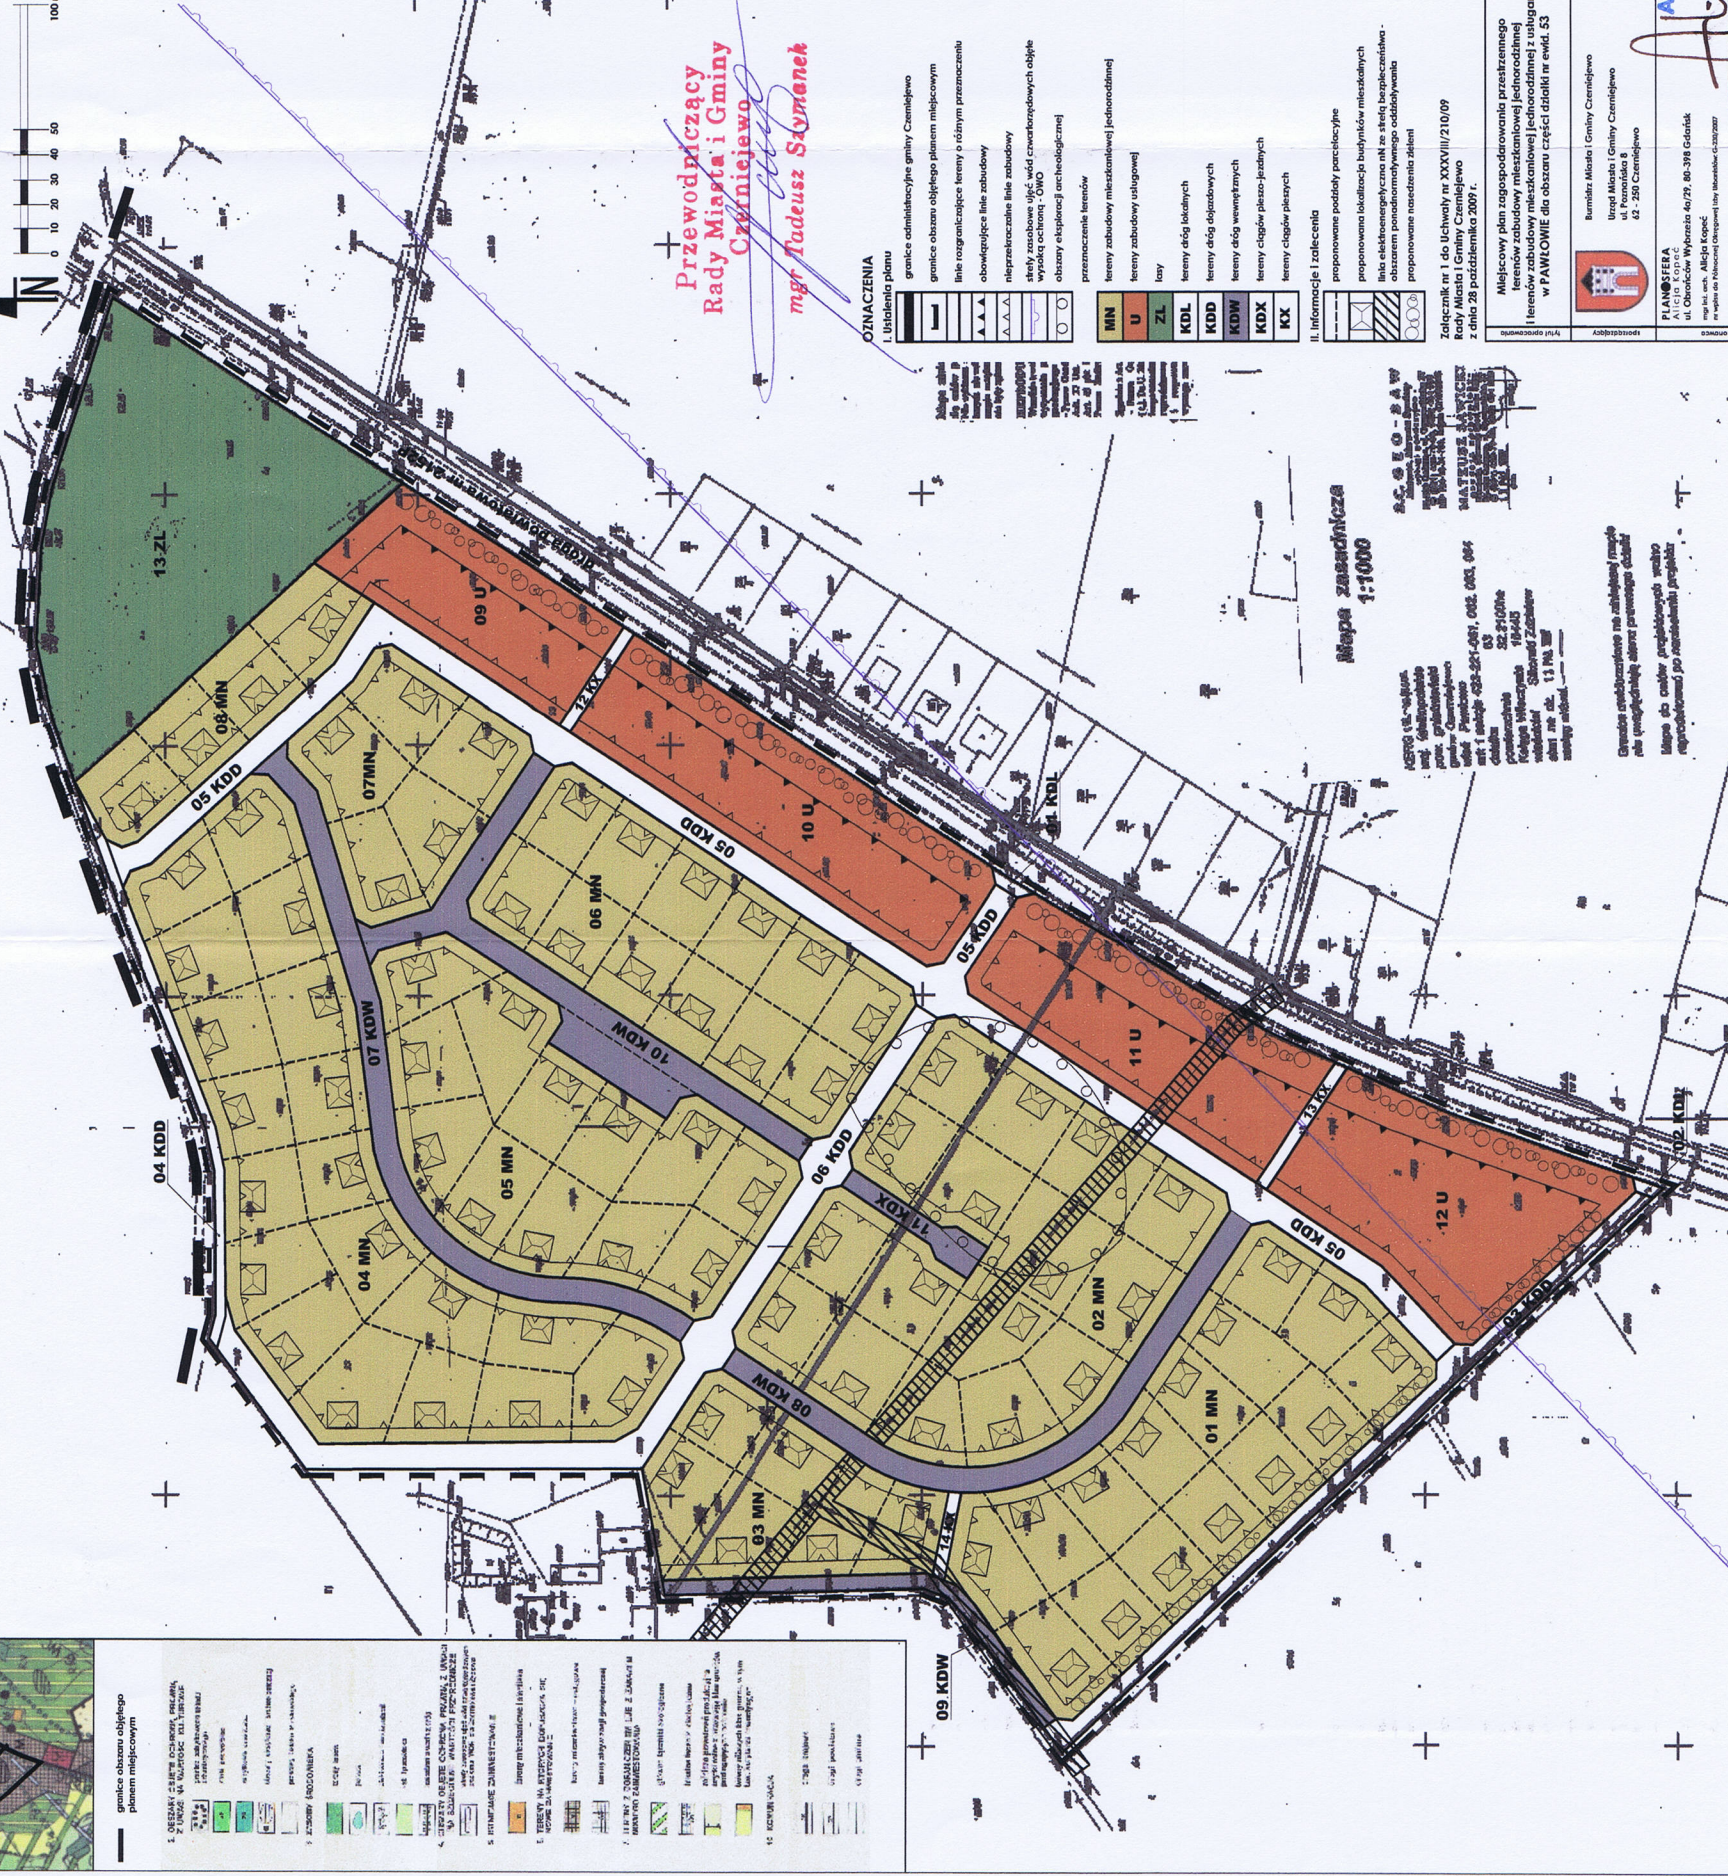

Przewodzący  
Rady Miasta i Gminy  
Czarniejevo  
*mgr Tadeusz Szymonek*

**OZNACZENIA**  
I. Intencje planu

	granicze administracyjne gminy Czarniejevo
	granicze obszaru objętego planem miejscowym
	linia rozgraniczająca tereny o różnym przeznaczeniu
	obietnicze linie zabudowy
	nieprzekraczalna linia zabudowy
	linia rozgraniczająca teren zabudowy
	obszary objęte ochroną OOW
	obszary objęte ochroną archeologiczną
	przeznaczenie terenów
	tereny zabudowy mieszkaniowej (jednorodzinnej)
	tereny zabudowy usługowej
	zajazdy
	tereny obsługi lokalnych
	tereny obsługi sąsiadujących
	tereny obsługi wewnątrzterenu
	tereny obsługi placów zabaw
	tereny obsługi placów zabaw

II. Informacje i zaliczenia

	proponowane podziały parcelacyjne
	proponowane lokalizacje budynków mieszkalnych
	linia elektryczno-gazowa (nie ze stron sąsiedztwa - obszarem planowanego zabudowy)
	proponowane nasadzenia zieleni

**Mapa zasadnicza**  
1:1000

WYKONANIE PRZEZ  
S.C. GEO-PAW  
ul. Piłsudskiego 2  
82-200 Czarniejevo  
tel. 82-251-11-11  
fax 82-251-11-12  
e-mail: geo@geo-paw.pl  
www.geo-paw.pl

Miejscowy plan zagospodarowania przestrzennego terenów zabudowy mieszkaniowej jednorodzinnej i terenów zabudowy mieszkaniowej jednorodzinnej z usługami w PAWŁOWIE dla obszaru części działki nr ewid. 53

Zatwierdził: 14.10.2009 r. XXVIII/210/09  
Rada Miasta i Gminy Czarniejevo

Numeral: Miasto i Gminy Czarniejevo  
ul. Piłsudskiego 8  
82-200 Czarniejevo

PLANISFERA  
ul. Obrońców Wybrzeża 40/72, 80-398 Gdańsk  
tel. 58-304-11-11, 58-304-11-12  
www.planisfera.pl

PLANISFERA  
ul. Obrońców Wybrzeża 40/72, 80-398 Gdańsk  
tel. 58-304-11-11, 58-304-11-12  
www.planisfera.pl

Alicja Kojed  
POLNOCCNA OBERGOWIA IZBA IRRANISTÓW