



Wzrys ze Studium uwarunkowań i kierunków zagospodarowania przestrzennego

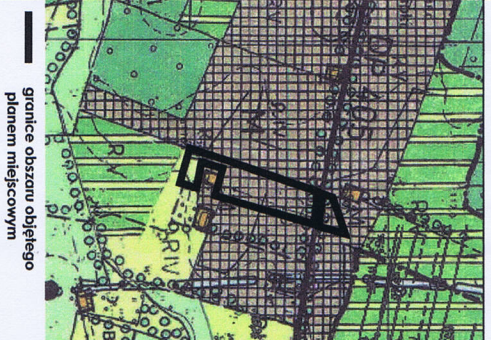

- 3. ZASOBY ŚRODOWISKA
  - tereny Zielony
  - leśna
  - obłaj wraz z nasadzeniami
  - nieb i jesionika
  - zastępstwa, warstwa dąb
- 4. ISTNIEJĄCE ZAKWATEROWANIE
  - tereny mieszkalniowe i szkoliska
- 6. TERENY NA KILKUNOŚĆ DOPUSZCZA SIĘ KONIE ZAMIEROWANIE
  - tereny mieszkalniowe - wstępowe
  - tereny aktywnej gospodarczej
- 7. TERENY Z ORGANIZACJĄ I LUB Z ZAKAZEM KONWICZĄ ZAMIEROWANIA
  - glebiny fizyka i ekologiczne
  - totalne ieczniki ekologiczne
  - rolnica ieczniki i medykacyjna
  - użytki rolne z funkcjami ieczników
  - funkcji ieczniki klna gminna w 1/1m
  - kon. Kierunek ieczniki gminne
- 10. KOMUNIKACJA
  - droga krajowa
  - drogi powiatowe
  - drogi gminne

### Miejscowy plan zagospodarowania przestrzennego terenu zabudowy mieszkaniowej jednorodzinnej w RAKOWIE dla obszaru działek o numerach ewidencyjnych 80/1 i 13

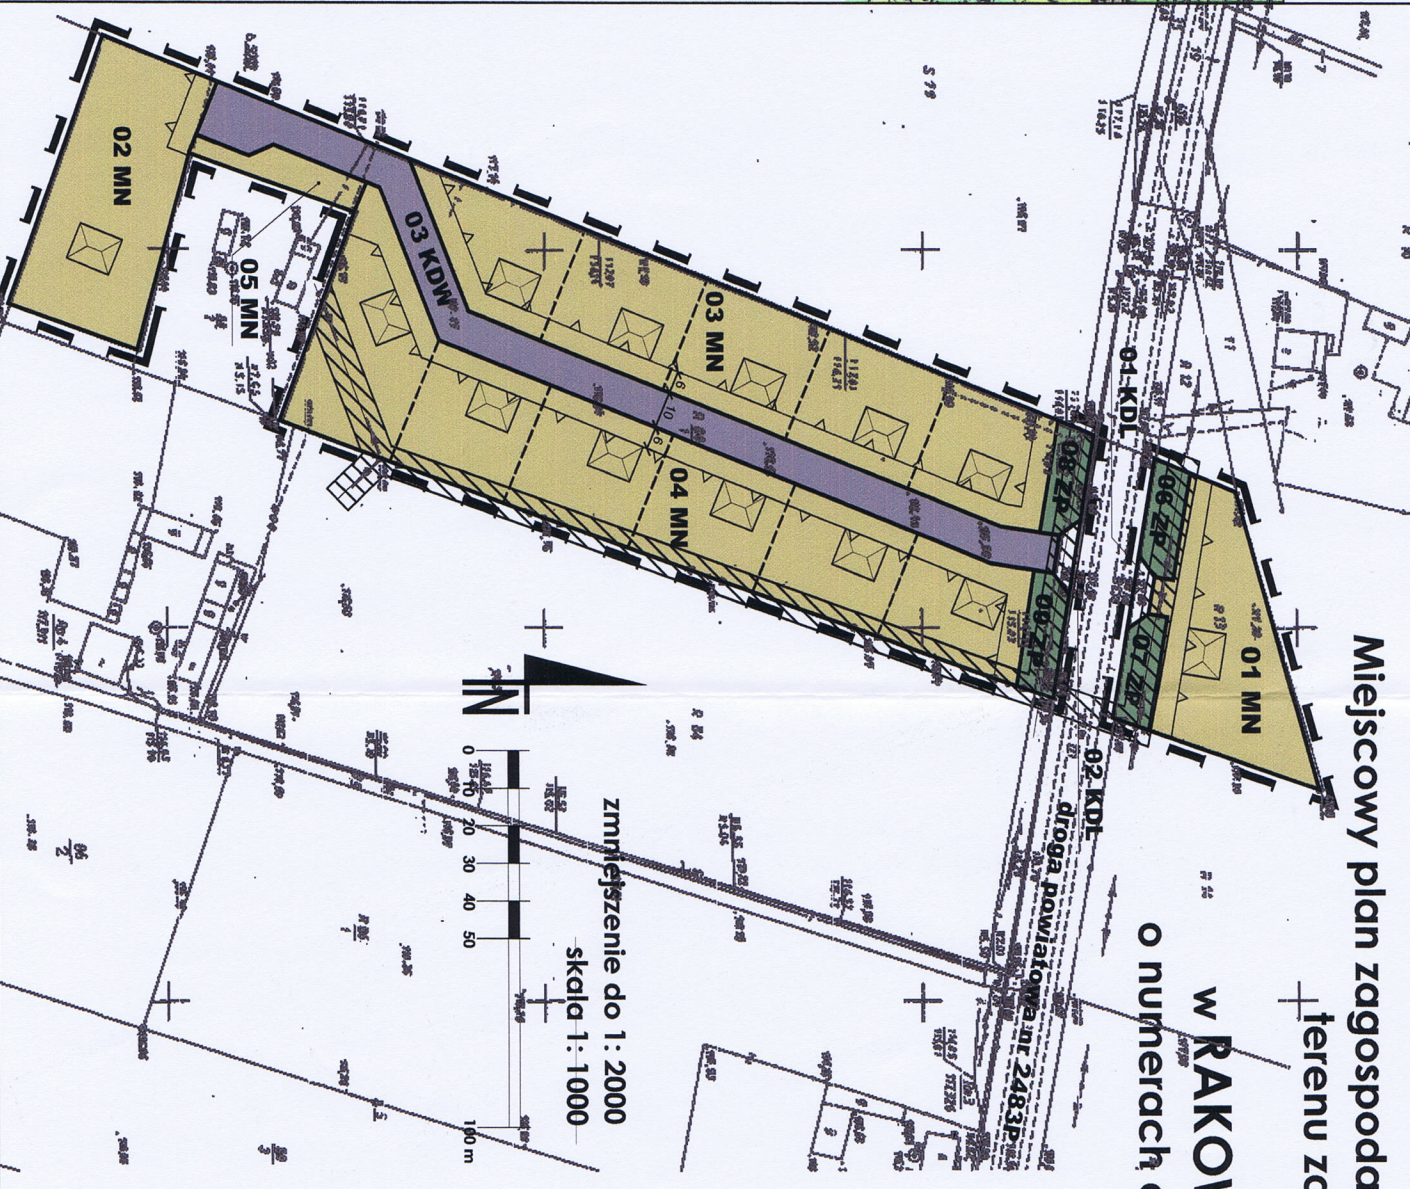


Przewodniczący Rady Miasta i Gminy Czarniejevo  
*mgr Tadeusz Szymonek*

- OZNACZENIA**
- I. Usiadenia planu
- granicz obszar objętego planem miejscowym
  - linie rozgraniczające tereny o różnym przeznaczeniu
  - nieprzekraczalne linie zabudowy
  - przeznaczenie terenów

- MN** tereny zabudowy mieszkaniowej jednorodzinnej
- ZP** tereny zieleni urządzonej
- KDL** tereny dróg lokalnych
- KDW** tereny dróg wewnętrznych

- II. Informacje i zalecenia
- proponowane podziały parcelacyjne
  - proponowana lokalizacja budynków mieszkalnych
  - linia elektroenergetyczna NN ze stacją bezpieczeństwa - obszarem ponadnormandywnego oddziaływania
- Załącznik nr 1 do Uchwały nr XXXVIII/212/09 Rady Miasta i Gminy Czarniejevo z dnia 28 października 2009 r.

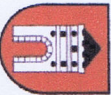wykonawca	sporządzający	tytuł opracowania
PLANSEFERA Alicja Kopeć ul. Obródców Wyróżnia 4a/29, 80-398 Gdańsk mgr inż. arch. Alicja Kopeć w wypiu do Rdzalnicy Orogowej Bny Wbonikow - G-230/2007	 Urząd Miasta i Gminy Czarniejevo ul. Pozniostka 8 62 - 250 Czarniejevo	Miejscowy plan zagospodarowania przestrzennego terenów zabudowy mieszkaniowej jednorodzinnej w RAKOWIE dla obszaru działek o numerach ewidencyjnych 80/1 i 13

*Alicja Kopeć*  
POLIUCNA CREGOWA IZE/URBANISTÓW  
nr 1