



Wyrwy ze Studium uwarunkowań i kierunków zagospodarowania przestrzennego

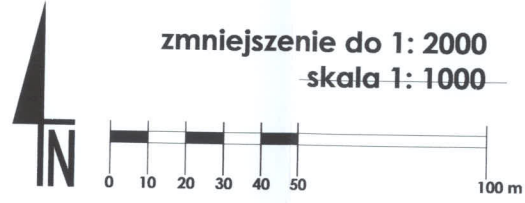

granicz obszaru objętego planem miejscowym
3. ZASOBY ŚRODOWISKA
tereny lasów
jezióra
niecki wraz z nasadzeniami
łeki i pastwiska
nasadzenia wzdłuż dróg
5. ICHNICJĄCE ZAINWESTOWANIE
tereny mieszkaniowe i siedliska
6. TERENY NA KŁÓCKYCH DOPLACZA SIĘ NOWE ZAINWESTOWANIE
tereny mieszkaniowe - usługowe
tereny aktywizacji gospodarczej
7. TERENY Z OGRANICZENIEM LUB Z ZAKAZEM NOWICZO ZAINWESTOWANIA
główne łączniki ekologiczne
lokalne łączniki ekologiczne
roślinna przestrzeń produkcyjna użytku rolne z przewagą klas grunów podlegających ochronie
tereny niższych klas gruntu, w tym len. kulturowe inwestycyjne
10. KOMUNIKACJA
droga krajowa
drogi powiatowe
drogi gminne

Miejscowy plan zagospodarowania przestrzennego terenu zabudowy mieszkaniowej jednorodzinnej w GRABACH obejmujący działkę nr ewidencyjny 161

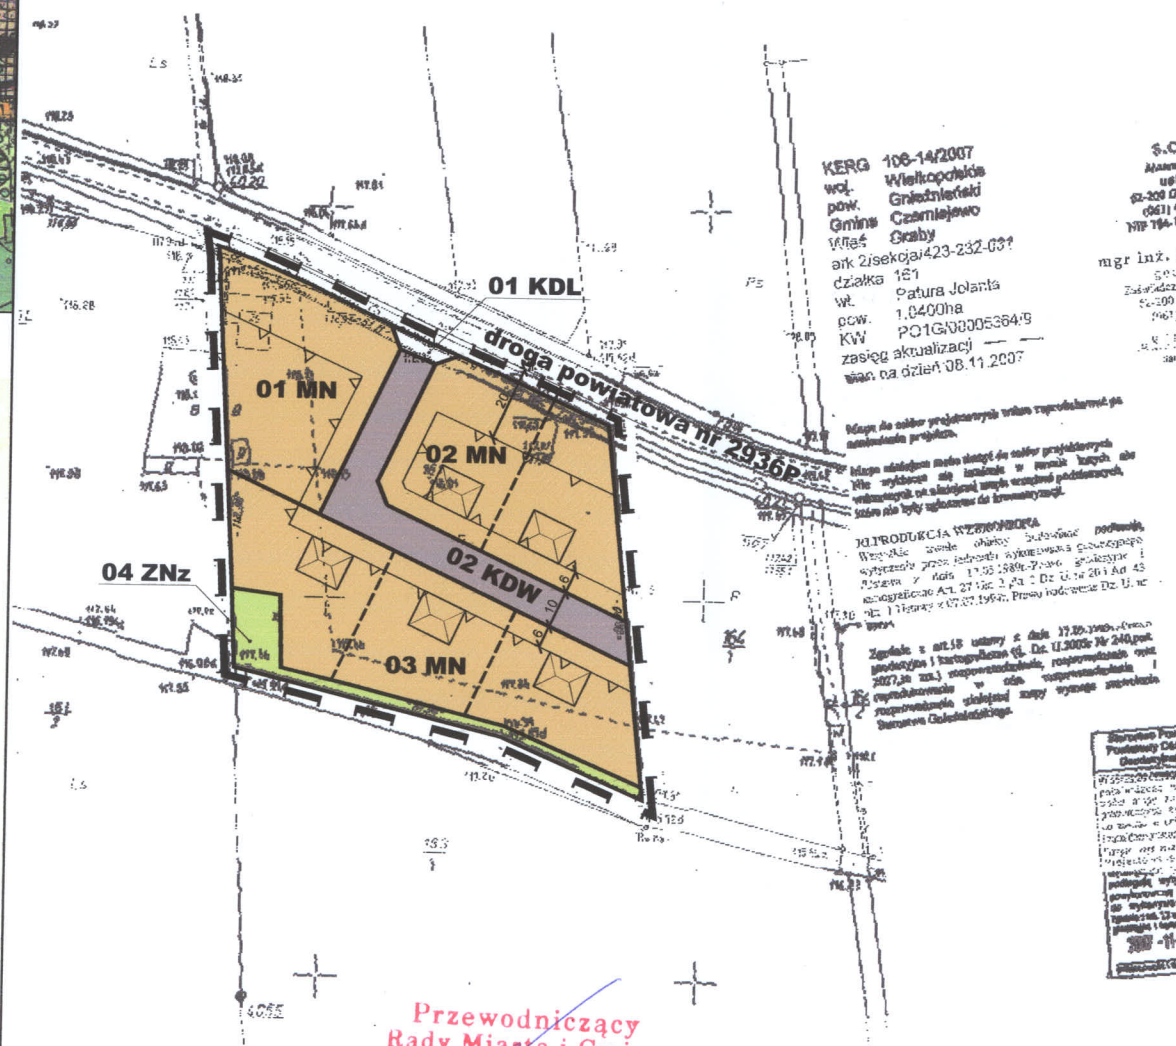

- zmniejszenie do 1: 2000
skala 1: 1000
- OZNACZENIA**
- I. Ustalenia planu
- granicz obszaru objętego planem miejscowym
 - linie rozgraniczające tereny o różnym przeznaczeniu
 - nieprzekraczalne linie zabudowy
 - przeznaczenie terenów
 - MN tereny zabudowy mieszkaniowej
 - ZNz tereny łąk i pastwisk
 - KDL tereny dróg lokalnych
 - KDW tereny dróg wewnętrznych
- II. Informacje i zalecenia
- proponowane podziały parcelacyjne
 - proponowana lokalizacja budynków mieszkalnych

Załącznik nr 1 do Uchwały nr XXXVIII/208/09 Rady Miasta i Gminy Czarniejevo z dnia 28 października 2009 r.

Przewodniczący
Rady Miasta i Gminy
Czarniejevo
mgr Tadeusz Szymanek

Miejscowy plan zagospodarowania przestrzennego terenu zabudowy mieszkaniowej jednorodzinnej w GRABACH obejmujący działkę nr ewidencyjny 161	
	Burmistrz Miasta i Gminy Czarniejevo Urząd Miasta i Gminy Czarniejevo ul. Poznańska 8 62-250 Czarniejevo
	PLANOSFERA Alicja Kopeć ul. Obrońców Wybrzeża 4a/29, 80-398 Gdańsk mgr inż. arch. Alicja Kopeć nr wpisu do Północnej Okręgowej Izby Urbanistów: G-230/2007

Alicja Kopeć