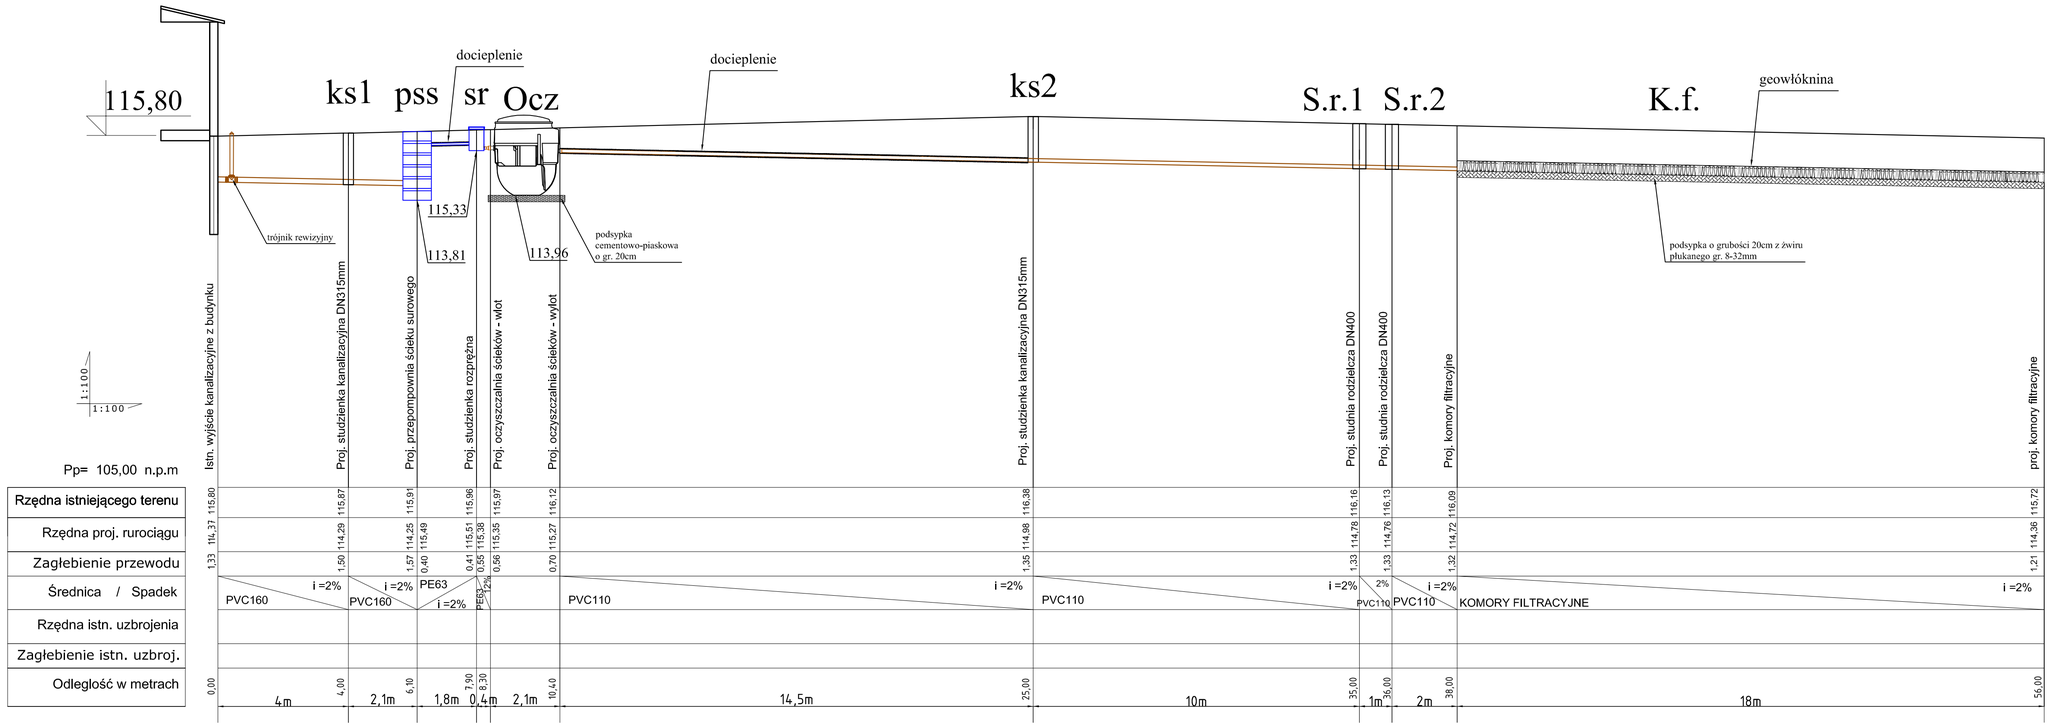

PROJEKTOWANE ELEMENTY

ks	- PROJ. STUDZ. REWIZYJNA KAN. SAN. DN315MM
S.r.	- PROJ. STUDZ. ROZDZIELCZA DN400MM
Ocz	- PROJ. OSADNIK GNILNY
Kf	- PROJ. KOMORY FILTRACYJNE
sr	- PROJ. STUDZIENKA ROZPRĘŻNA DN458MM
pss	- PROJ. PRZEPOMPOWNIA ŚCIEKU SUROWEGO

JEDNOSTKA PROJEKTOWA:
Przedsiębiorstwo Naukowo-Techniczne GLOBAL TECHNICS
ul. Jagiellońska 9b/1
17-100Bielsk Podlaski

ZAMAWIAJĄCY:
GMINA CZERWONKA
Czerwonka 38
06-232 Czerwonka

OBIEKT:
proj. przydomowe oczyszczalnie ścieków
...
...

TREŚĆ PROJEKTU:
BUDOWA OCZYSZCZALNI ŚCIEKÓW NA POTRZEBY BUDYNKU URZĘDU GMINY NA TERENIE GMINY CZERWONKA

SKALA: 1:100
FAZA PROJEKTU: PROJEKT BUDOWLANY
NR RYSUNKU: 02
BRANŻA: SANITARNA
DATA: 2014.11

TREŚĆ RYSUNKU:
SCHEMAT MONTAŻU OCZYSZCZALNI ŚCIEKÓW
- WERSJA Z PRZEPOMPOWNIĄ ŚCIEKU SUROWEGO

BRANŻA SANITARNA: mgr Inż. Jacek Roszczyc	NR UPRAWNIEŃ: PDL/0054/POOS/09	PODPIS:
BRANŻA ELEKTRYCZNA: mgr Inż. Robert Grodzki	NR UPRAWNIEŃ: PDL/0101/POOE/06	PODPIS: