


# SZCZEGÓŁ MONTAŻU BIOFILTRA NA WENTYLACJI WYSOKIEJ ZEWNĘTRZNEJ

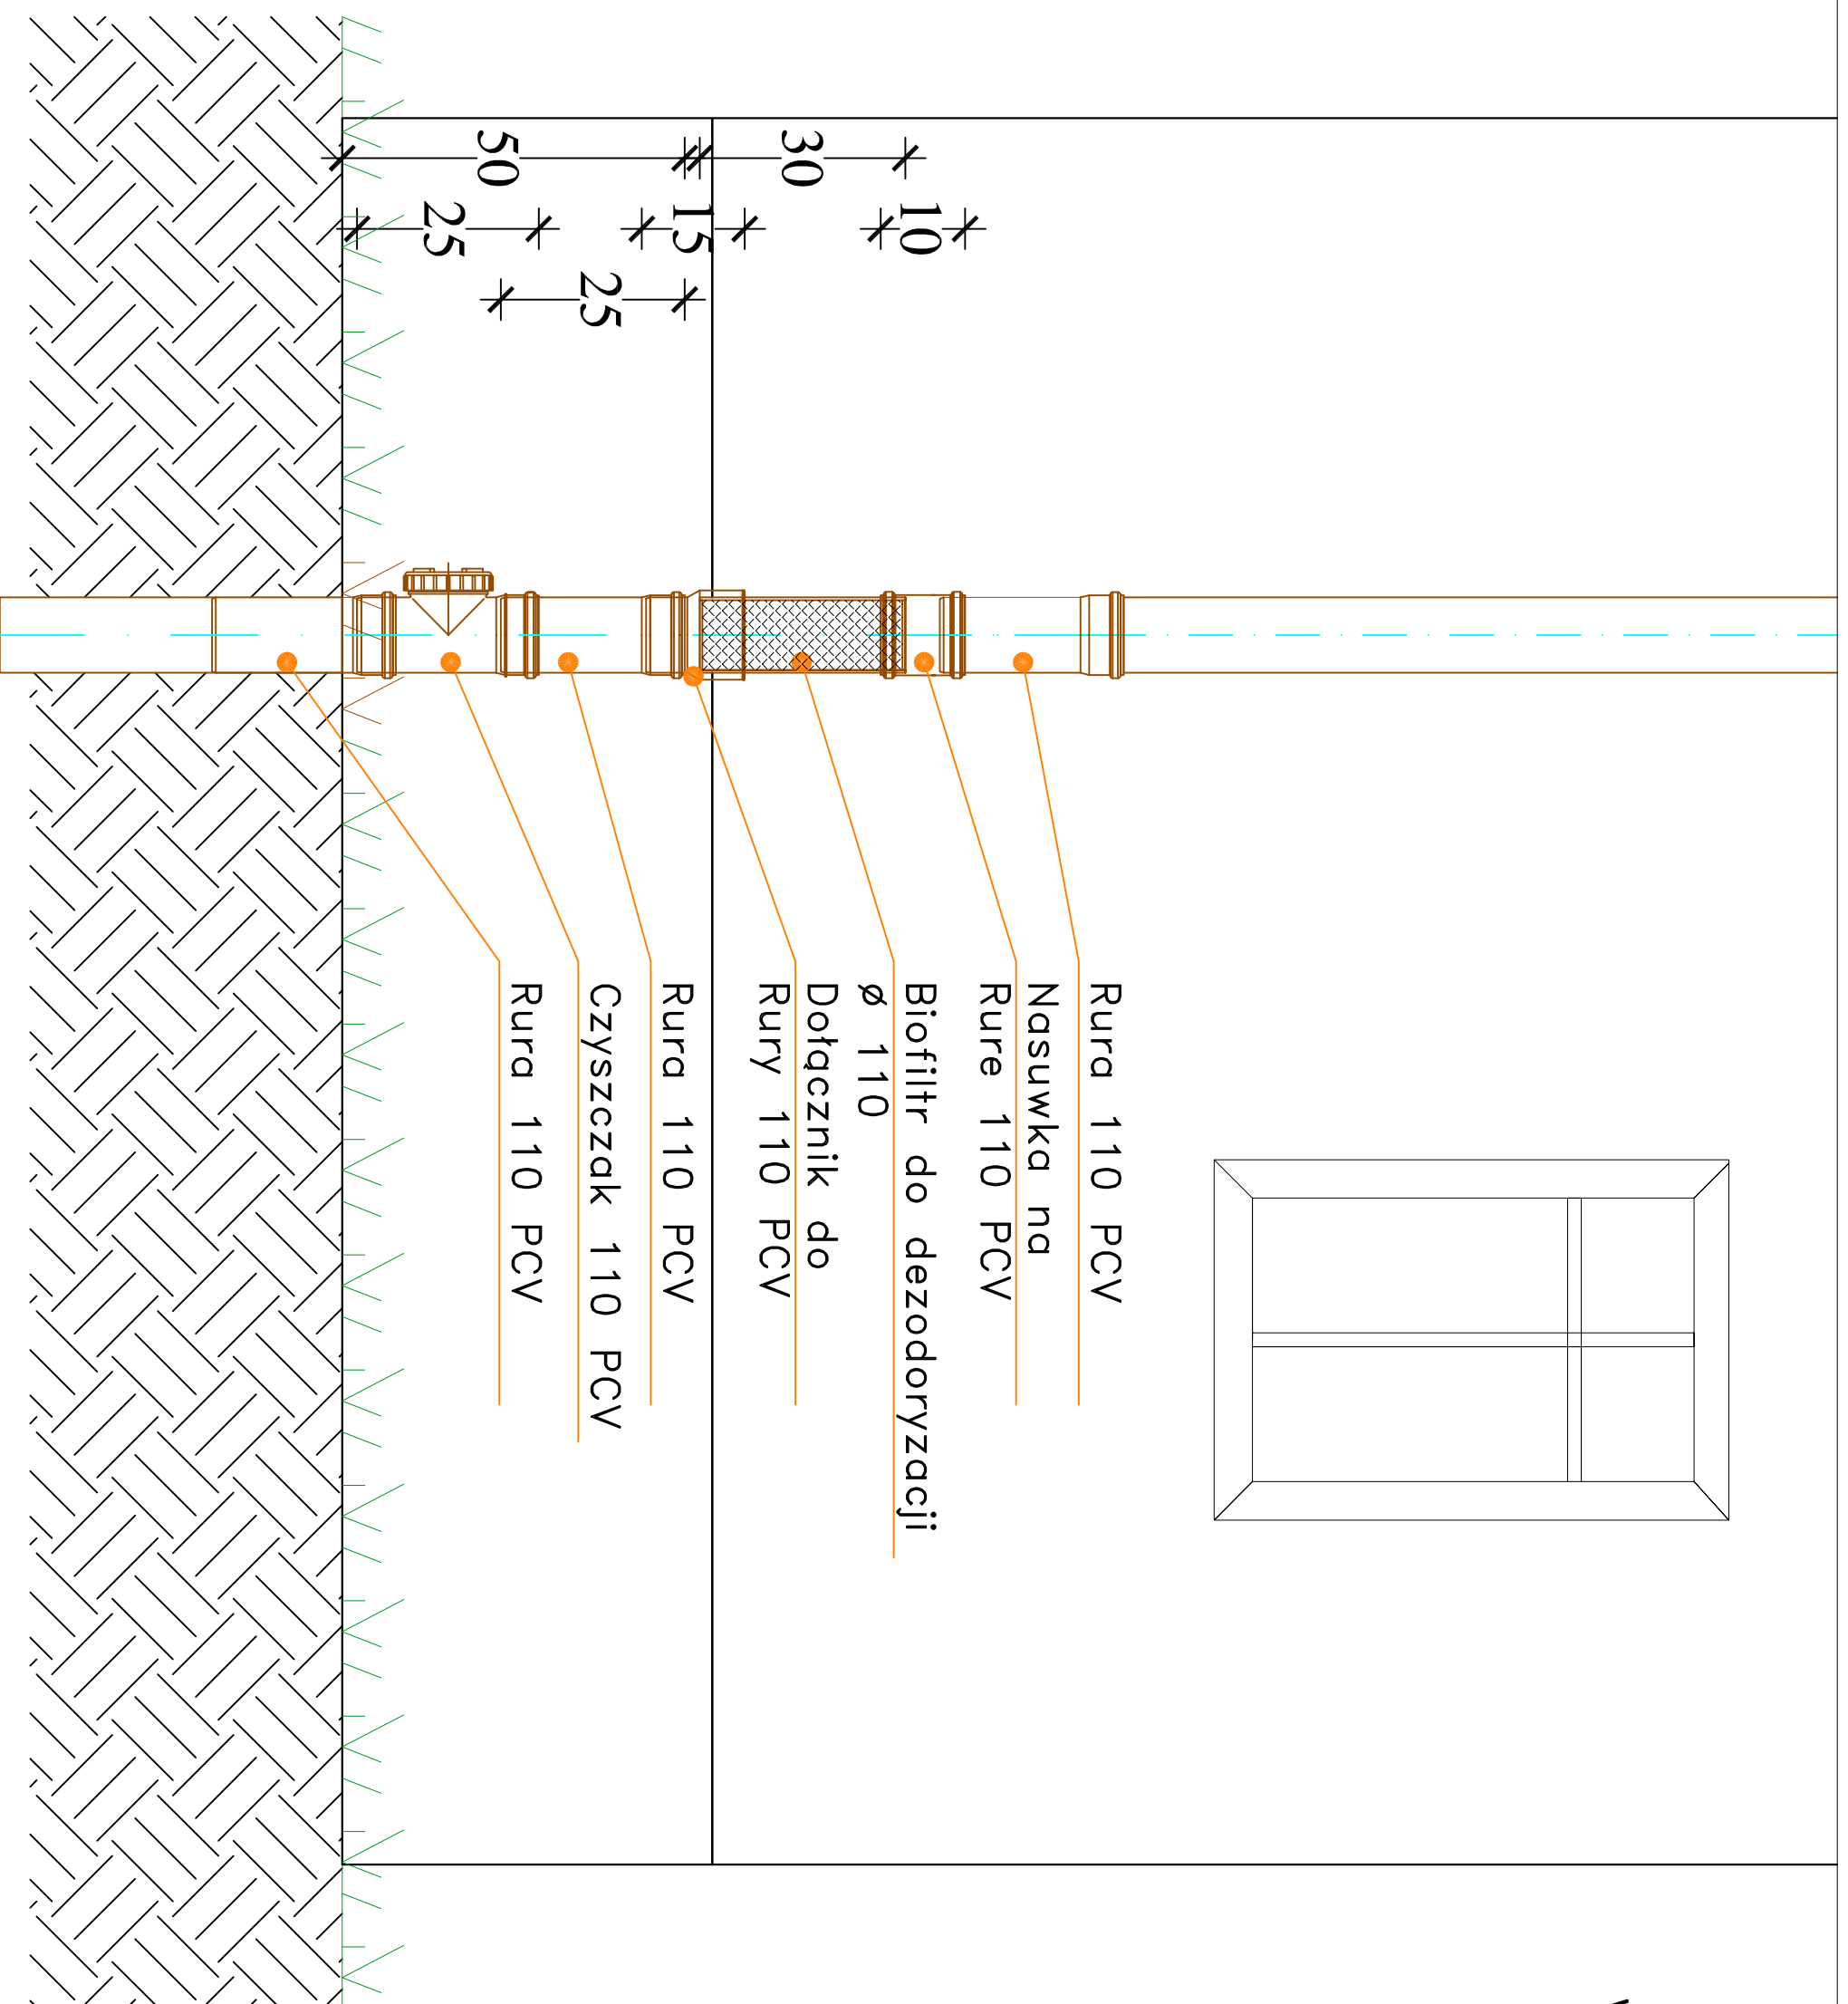

<b>JEDNOSTA PROJEKTOWA:</b> Przedsiębiorstwo Naukowo-techniczne GLOBAL TECHNICS ul. Jagiellońska 9b/1 17-100Białek, Podlaski		<b>ZAMAWIAJĄCY:</b> GMINA CZERWONKA Czerwonka 38 06-232 Czerwonka	
<b>TREŚĆ PROJEKTU:</b> BUDOWA OCZYSZCZALNI ŚCIEKÓW NA POTRZEBY BUDYNKU GMINNEGO OŚRODKA ZDROWIA NA TERENIE GMINY CZERWONKA		<b>OBIEKT:</b> proj. przydomowe oczyszczalnie ścieków ...	
<b>TREŚĆ RYSUNKU:</b> SZCZEGÓŁ MONTAŻU BIOFILTRA NA WENTYLACJI WYSOKIEJ ZEWNĘTRZNEJ		<b>SKALA:</b> 1:10	
<b>BRANŻA SANITARNA:</b> mgr inż. Jacek Roszczyk		<b>FAZA PROJEKTU:</b> PROJEKT BUDOWLANY	
<b>BRANŻA ELEKTRYCZNA:</b> mgr inż. Robert Grodzki		<b>NR RYSUNKU:</b> 04	
<b>NR UPRAWNIENI:</b> PDL/0054/POOS/09		<b>BRANŻA:</b> SANITARNA	
<b>NR UPRAWNIENI:</b> PDL/0101/POOE/06		<b>DATA:</b> 2014.11	
<b>PODPIS:</b>		<b>PODPIS:</b>	