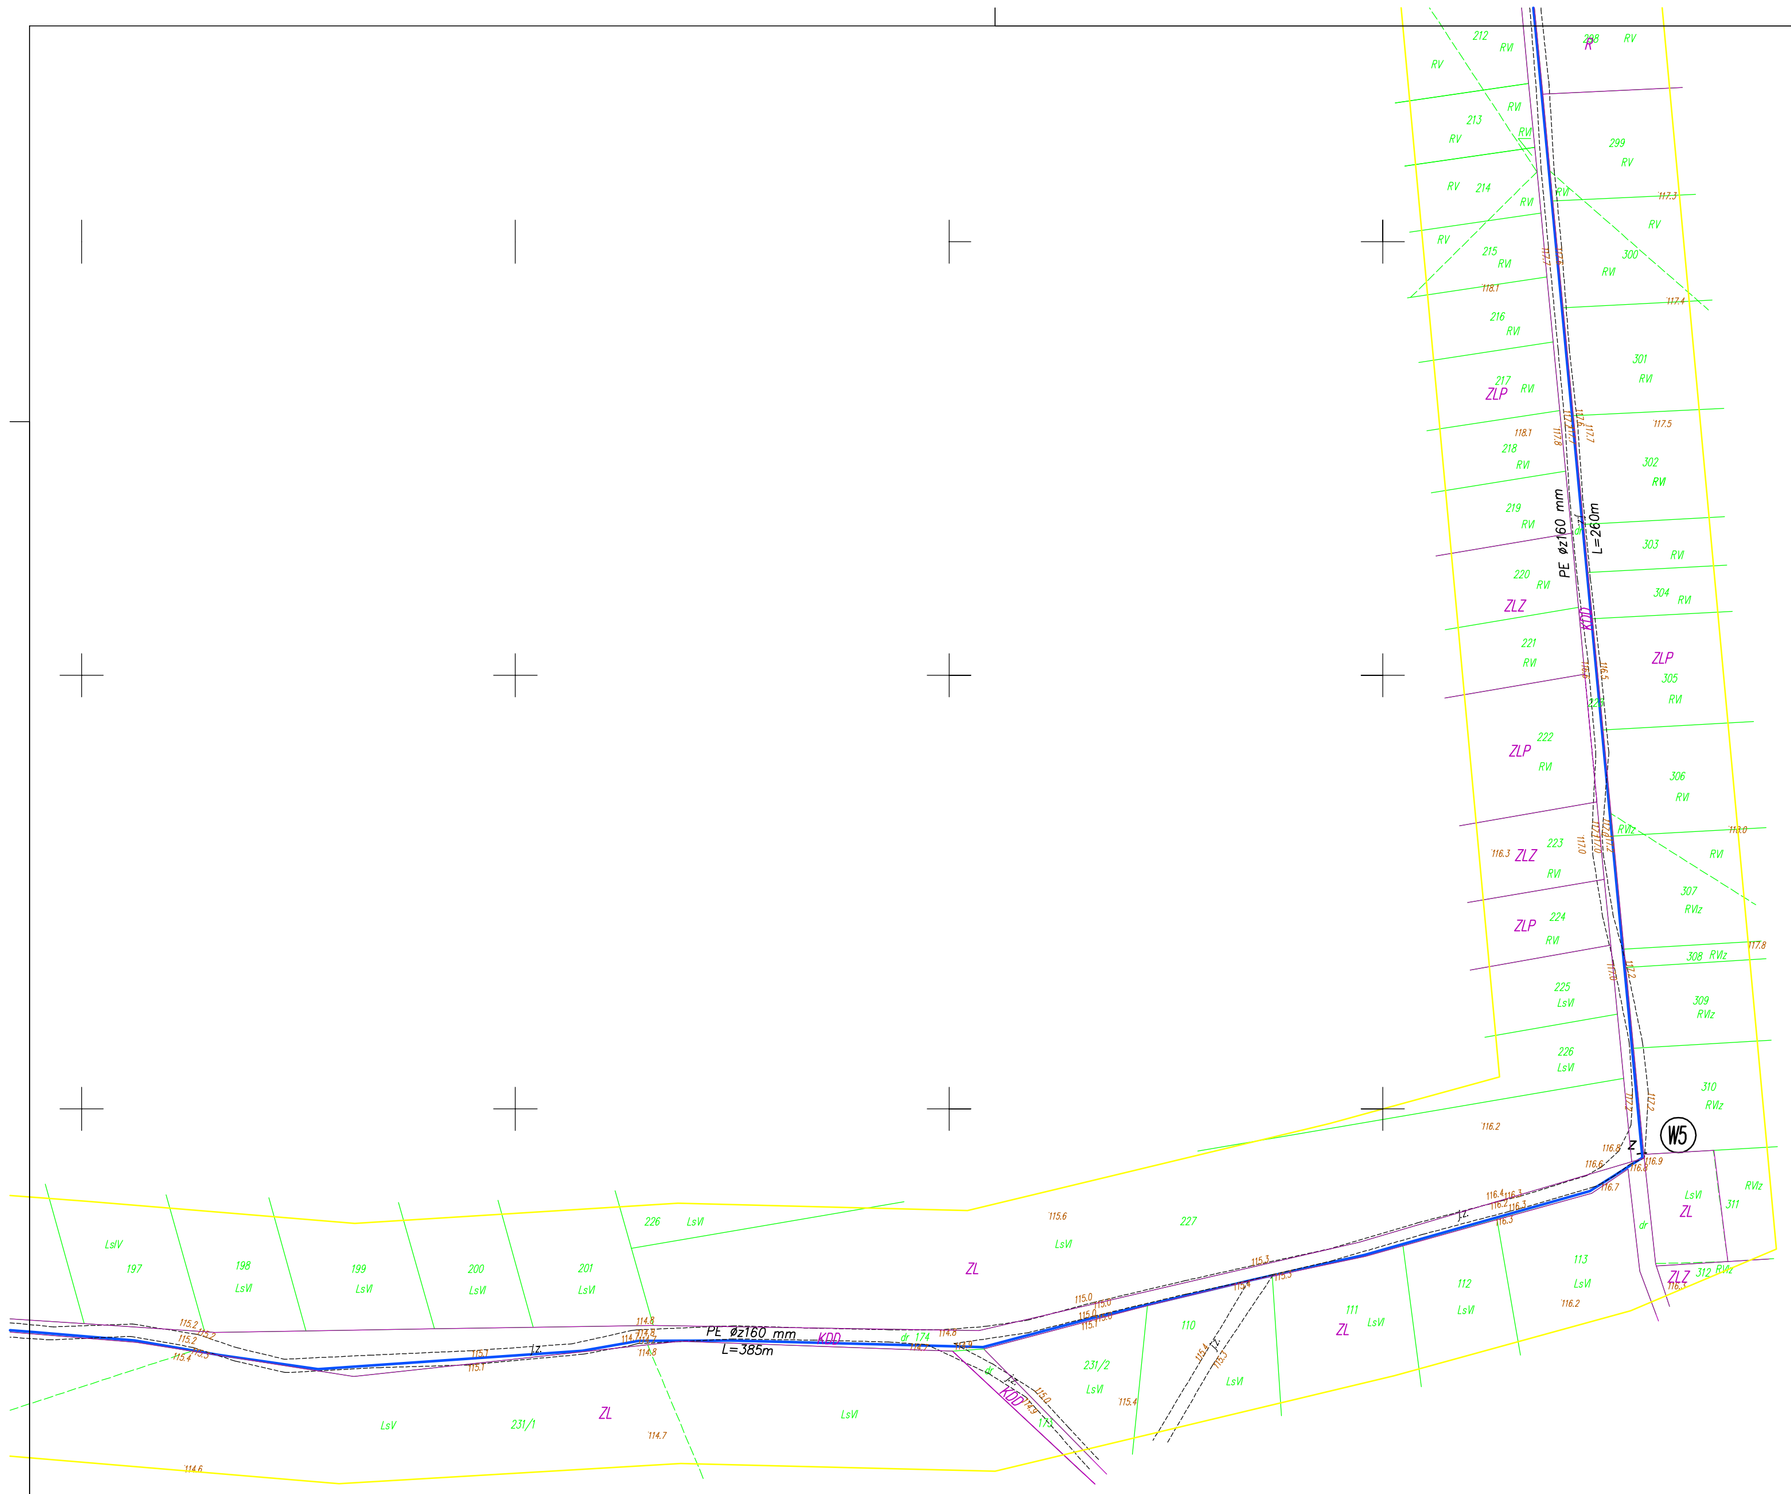

MAPA DO CELÓW PROJEKTOWYCH ARKUSZ 8(9)		
Oznaczenie kancelaryjne zgłoszenia pracy geodezyjnej		Zgł. 1436/2013, KERG. 6642-721/2013
Miejscowość		Czerwonka Włościańska, Sewerynowo
Jednostka ewidencyjna	identyfikator	141102?_2
	nazwa	Czerwonka
Obręb ewidencyjny	identyfikator	141102_2.0009
	nazwa	**Czerwonka Włościańska**
Jednostka ewidencyjna	identyfikator	141102?_2
	nazwa	Czerwonka
Obręb ewidencyjny	identyfikator	141102_2.0023
	nazwa	**Sewerynowo**
Skala mapy		1:1000
Nazwa układu współrzędnych	prostokątnych płaskich	Układ 2000
	wysokości	Kronsztadt
Oznaczenie granic obszaru, który był przedmiotem aktualizacji		
Oznaczenie i informacje o służebnościach gruntowych mających wpływ na zagospodarowanie gruntów, zlokalizowanych w granicach projektowanej inwestycji		Mapa d/c projektowych została wykonana bez ustalenia obciążeń służebnościami gruntowymi ujawnionymi w księgach wieczystych
Data opracowania mapy:		
Nazwa/ imię i nazwisko wykonawcy oraz data i podpis osoby reprezentującej wykonawcę		Imię i nazwisko, nr uprawnienia oraz data i podpis geodety uprawnionego który opracował mapę

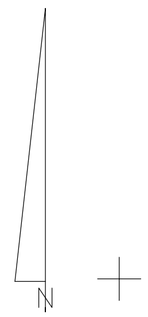

LEGENDA

R	tereny rolnicze
ZLP	tereny wyznaczone do zalesień
ZLZ	tereny zalesień
ZL	tereny lasów
KDD	tereny dróg dojazdowych
	linie rozgr. tereny o różnym przeznaczeniu

Stwierdzam że niniejsza mapa jest zgodna z oryginałem zarejestrowanym w Wydziale Geodezji, Kartografii, Katastru i Gospodarki Nieruchomościami w Starostwie Makowskim pod nr P.1411-943/2013 z dnia 19.09.2013 r.

Legenda:

- projektowany wodociąg
- W2 projektowane węzły na sieci wodociągowej
- istniejące podziemne kable elektryczne
- istniejący wodociąg
- istniejące podziemne kable telefoniczne

Miejscowość:	Janopole, Ciemniewo, Sewerynowo, Czerwonka Włościańska, gm. Czerwonka; Makowica gm. Szelków		
Nazwa rysunku:	Plan sytuacyjno wykokościowy z projektem sieci wodociągowej rozdzielczej w msc: Janopole, Ciemniewo, Sewerynowo, Czerwonka Włościańska, gm. Czerwonka; Makowica gm. Szelków		
Temat:	Budowa Sieci wodociągowej rozdzielczej bez przyłączy w msc: Janopole, Ciemniewo, Sewerynowo, Czerwonka Włościańska, gm. Czerwonka; Makowica gm. Szelków		skala 1:1000
Studium:	Projekt budowlany		
Branża:	Sanitarna		nr rysunku 8
	Nazwisko i imię	Nr uprawnień	Podpis
projektował	inż. Stanisław Zera	89/94/Os	łącz rysunków 11
kreślił	inż. Stanisław Paździor		
sprawdził	mgr inż. Wojciech Gawarkiewicz	7/98/Os	2013.11