



- Legenda:**
- projektowany wodociąg
  - projektowany wodociąg (przebieg rurociągami metodą przewiertu sterowanego bez osłon)
  - istniejący projekt sieci rozdzielczej
  - istniejące podziemne kable elektryczne
  - istniejący wodociąg
  - istniejące podziemne kable telefoniczne

<b>Miejscowość:</b> Ciemniowo, Sewernowo, gm. Czerwonka		<b>skala</b>	
<b>Nazwa rysunku:</b> Plan sytuacyjny wykokościowy z projektem przyłączy wodociagowych, zagrodowych w msc. Ciemniowo, Sewernowo, gm. Czerwonka		<b>1:1000</b>	
<b>Temat:</b> "Przyłącza wodociagowe, zagrodowe w msc. Ciemniowo, Sewernowo gm. Czerwonka			
<b>Studium:</b> Projekt budowlany			
<b>Branch:</b> Sanitarna		<b>nr rysunku</b>	
Nazwisko i Imię		<b>1</b>	
Nr uprawnień		Podpis	
inż. Stanisław Zera			
inż. Stanisław Paździor			
mgr inż. Wojciech Gawarkiewicz			
7/98/Os		<b>data sporządzenia</b>	
2013.12			

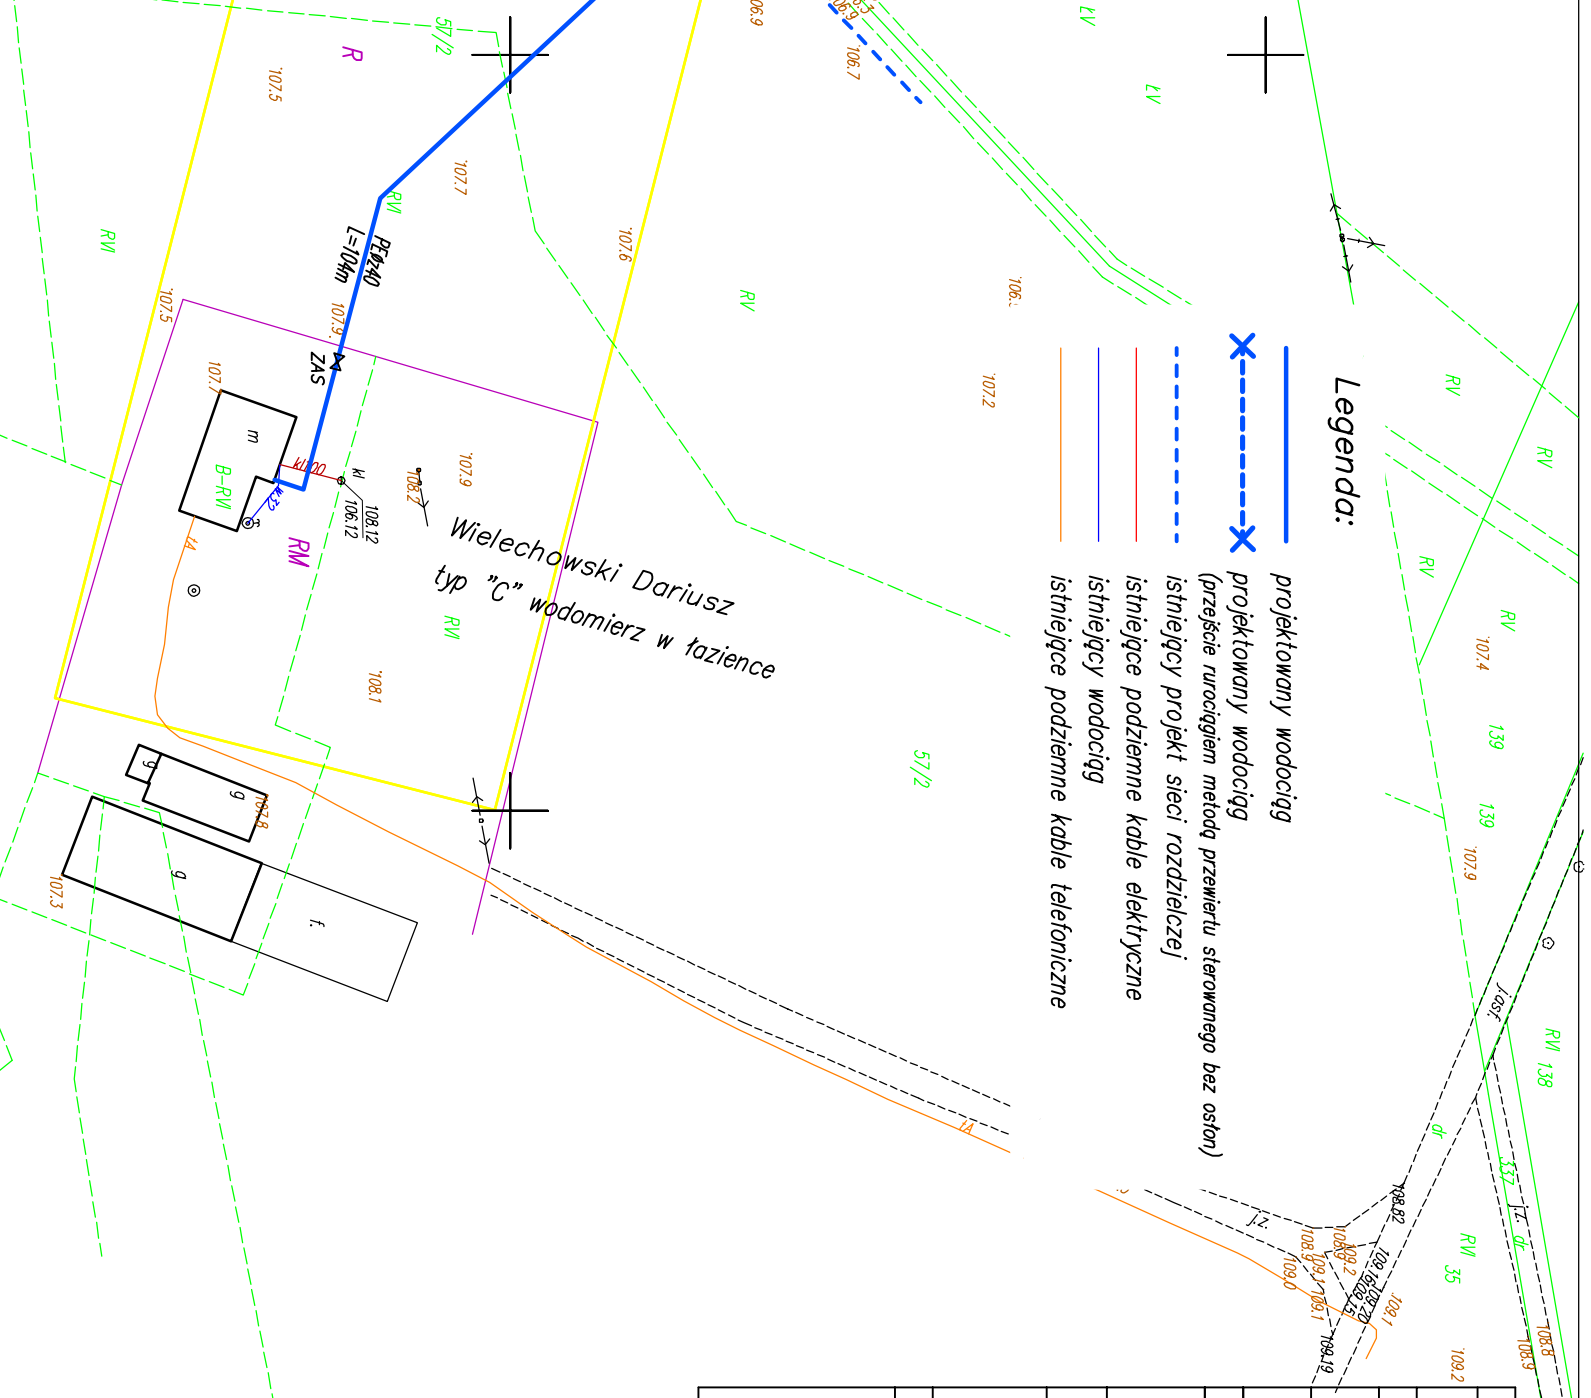

<b>MAPA DO CELÓW PROJEKTOWYCH ARKUSZ 1(4)</b>		<b>Zgł:</b> 23/7/2013.
Oznaczenie kancelaryjne zgłoszenia pracy geodezyjnej		<b>KER:</b> 6642-1167/2013
Miejscowość		Ciemniowo
Jednostka ewidencyjna		141102_2
Identyfikator		Czerwonka
Dyrektor ewidencyjny		141102_2.0007
Identyfikator		Ciemniowo
Skala mapy		1:1000
Nazwa układu współrzędnych		Układ 2000
wysokości		Konstotki
Oznaczenie granic obszaru, który był przedmiotem aktualizacji		
Oznaczenie i informacje o służebnościach gruntowych mających wpływ na zagospodarowanie gruntów, zlokalizowanych w granicach projektowanej inwestycji		Mapa d/c projektowych została wykonana bez ustalenia obciążeń służebnościami gruntowymi ujętymi w księgach wieczystych
Data opracowania mapy:		
Nazwa/ imię i nazwisko wykonawcy oraz data i podpis osoby reprezentującej wykonawcę		Imię i nazwisko, nr uprawnień oraz data i podpis geodety uprawniałego który opracował mapę

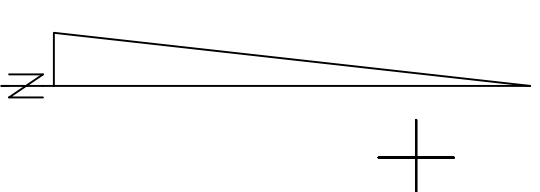

**LEGENDA**

	tereny zabudowy zagrodowej i mieszkaniowej jednorodzinnej
	tereny rolnicze
	tereny wód powierzchniowych śródlądowych oraz rowów melioracyjnych
	linie rozgr. tereny o różnym przeznaczeniu

Stwierdzam że niniejsza mapa jest zgodna z oryginałem zarejestrowanym w Wydziale Geodezji, Kartografii, Katastru i Gospodarki Nieruchomościami w Starostwie Makowskim pod nr P.1411-1159/2013 z dnia 25.11.2013 r.