


Właz żeliwny lub BEGUx C-250

Rys. Nr 9

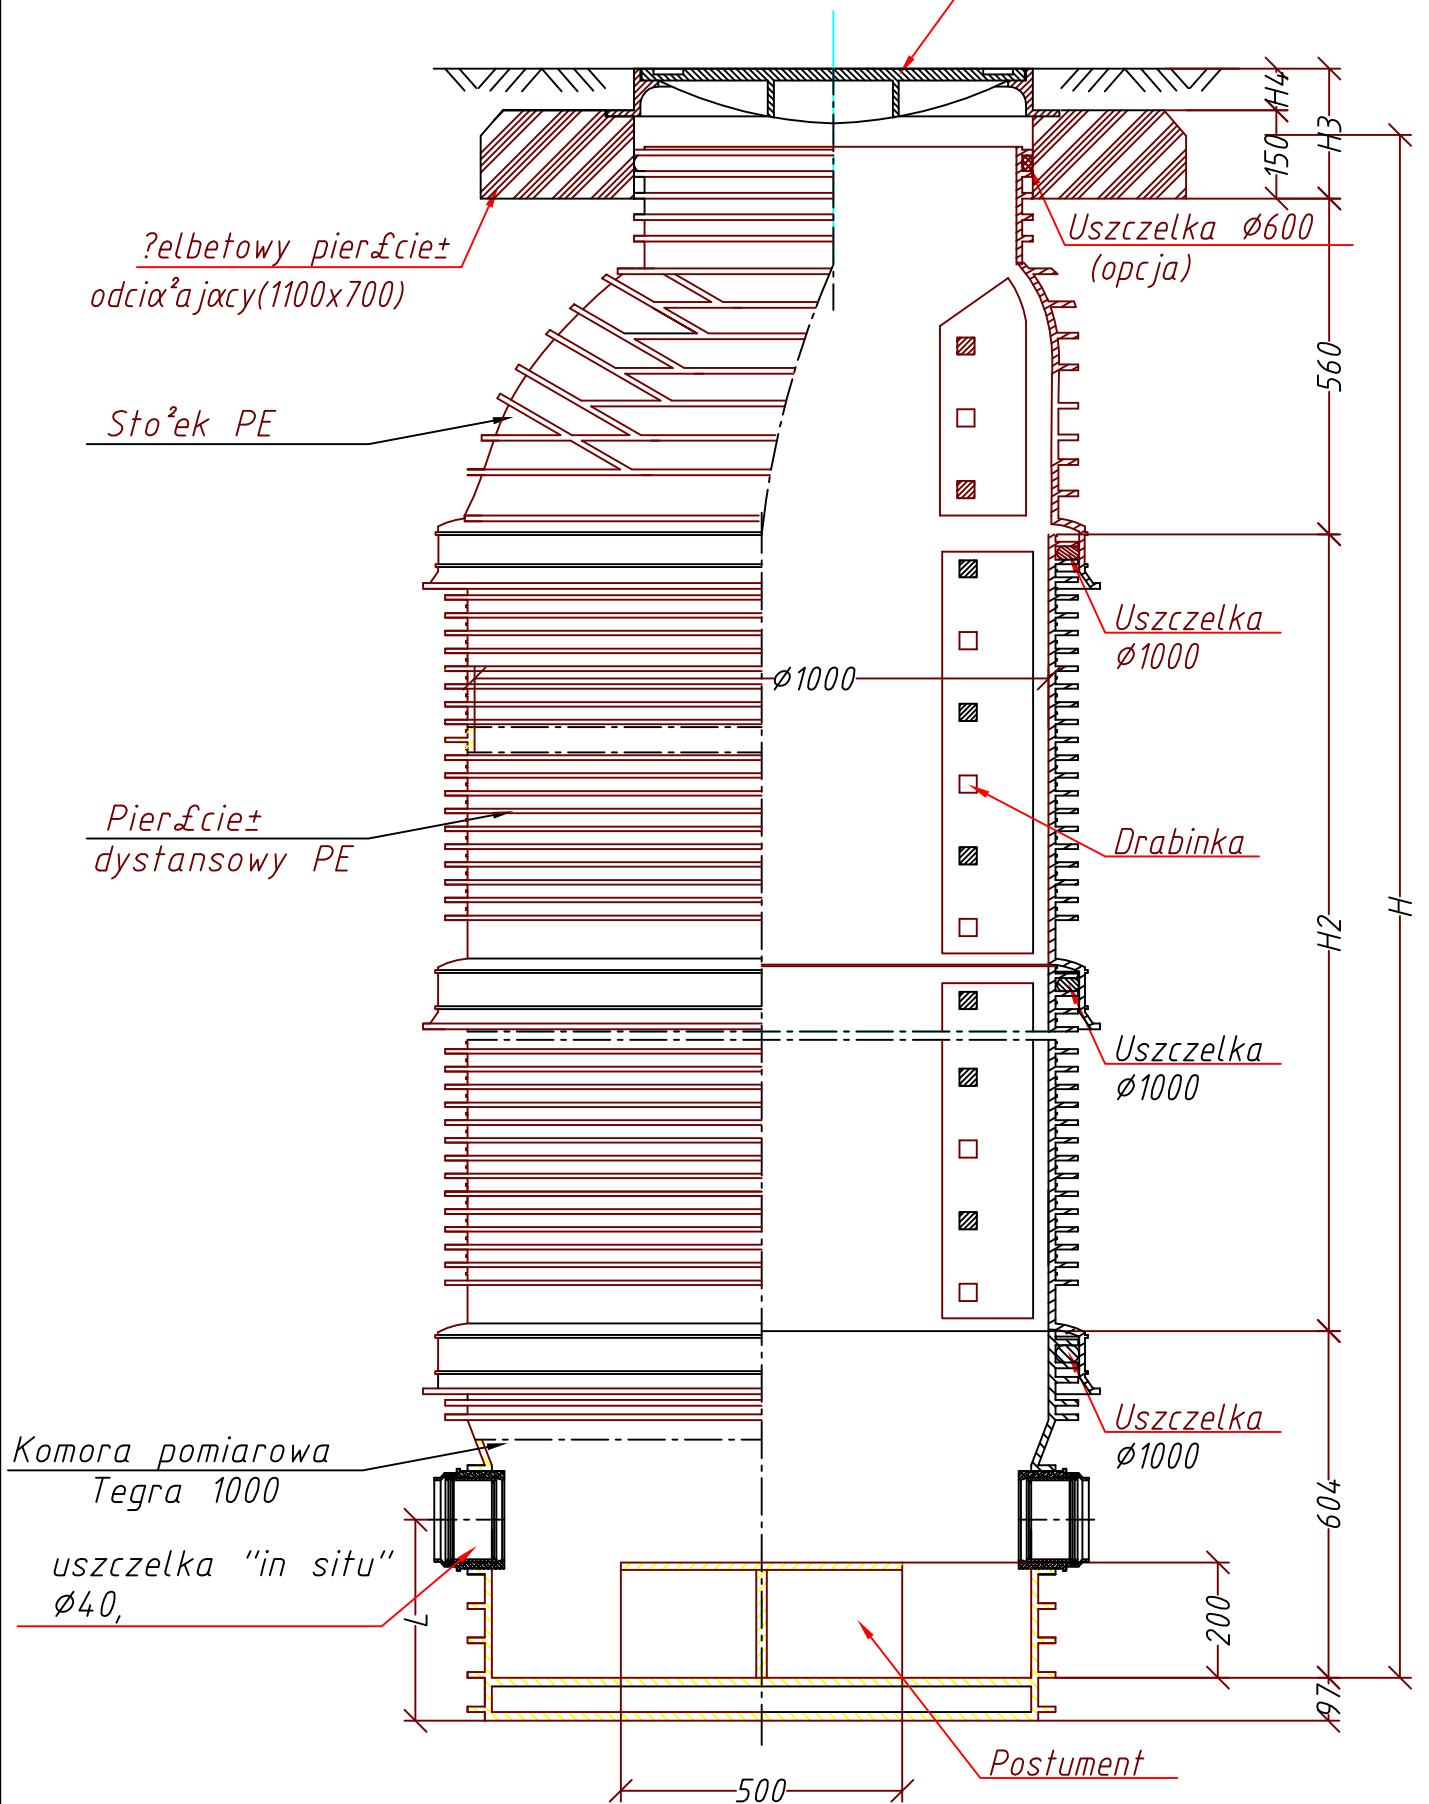

Studzienka wodomierzowa TEGRA 1000 właz klasy C250
Zabudowa w/g zestawu wodomierzowego-Rys Nr 10'