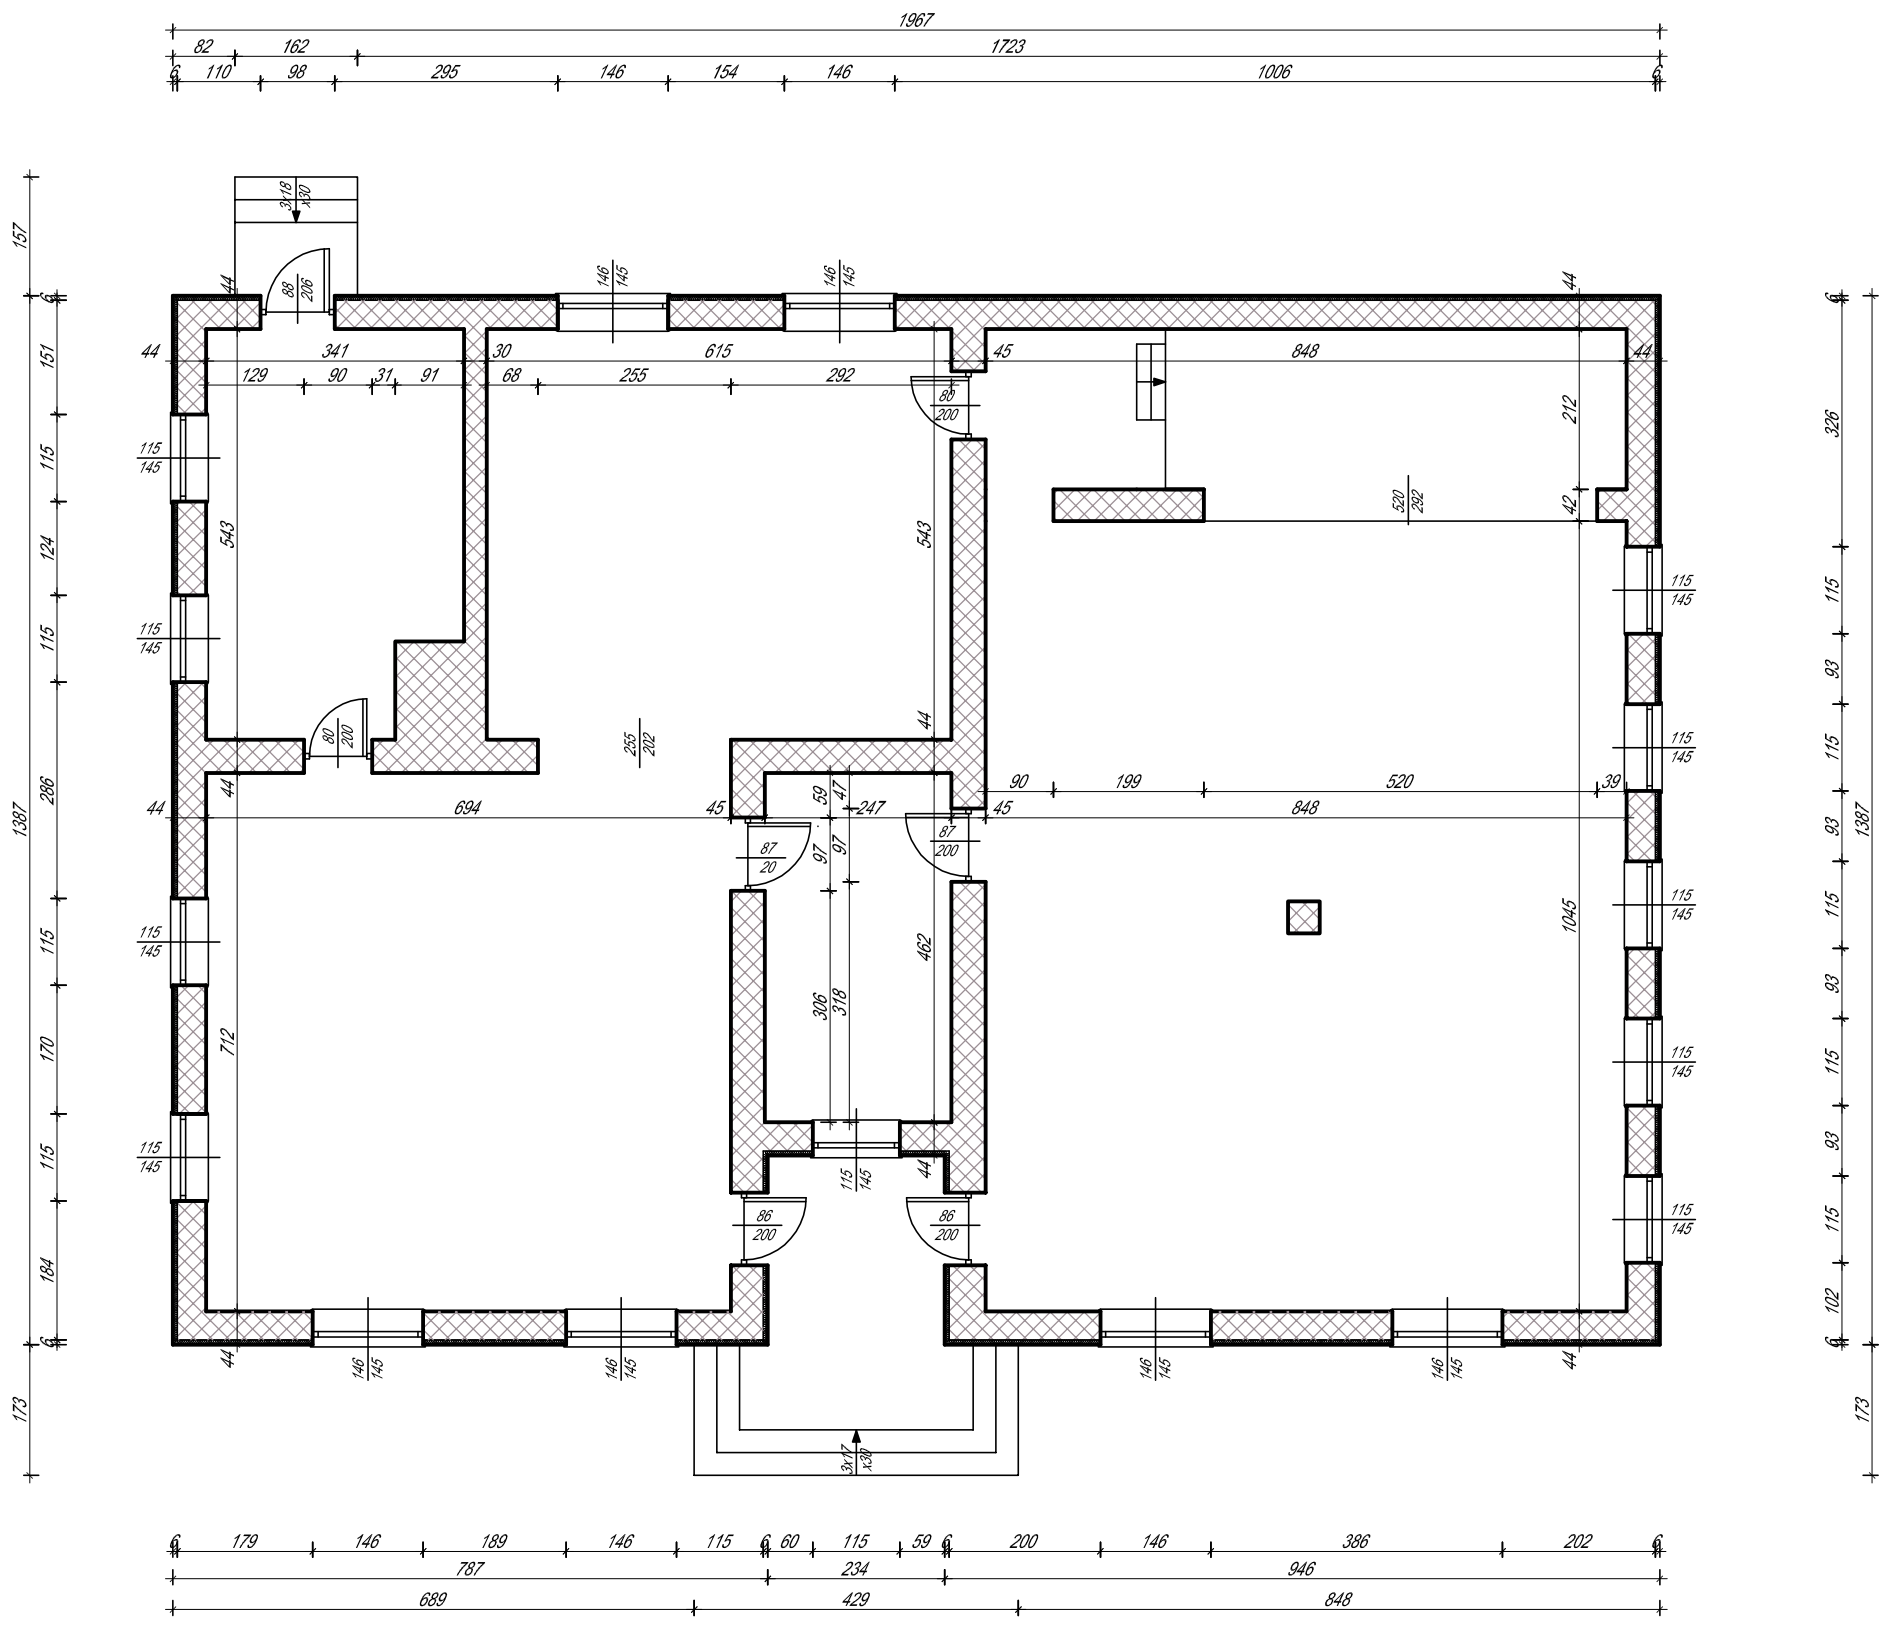

Temat:	Roboty budowlane remontowe budynku świetlicy wiejskiej w Ulaskach	
Adres:	Dz. nr ew. 588/3 Ulaski Gm. Czerwonka	
Treść:	Rzut przyziemia - inwentaryzacja	
Projektant:	tech. bud. Wiesław Czajkowski Nr upr. 142/94/Os	
Kwiecień 2012r.	Skala 1:100	Rys. nr 1