skala 1:50/500

NN 102.500 m

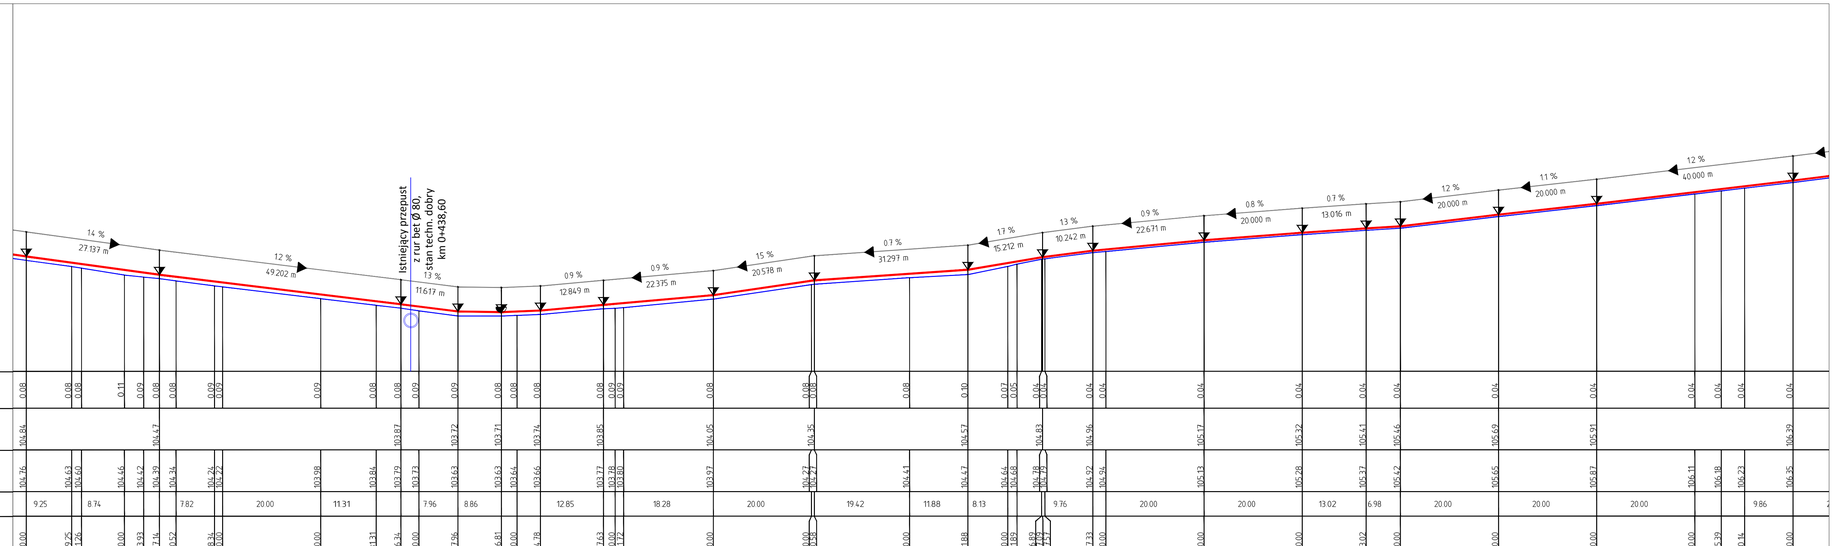

DH - wysokości	0.08 0.08 0.08 0.11 0.09 0.08 0.08 0.09 0.09 0.09 0.08 0.08 0.09 0.09 0.08 0.08 0.08 0.08 0.09 0.09 0.08 0.08 0.08 0.08 0.10 0.07 0.05 0.04 0.04 0.04 0.04 0.04 0.04 0.04 0.04 0.04 0.04 0.04 0.04 0.04 0.04 0.04 0.04
Rzędne projektowane	104.84 104.47 103.87 103.72 103.71 103.74 103.85 104.05 104.95 104.57 104.83 104.96 105.17 105.32 105.41 105.46 105.69 105.91 106.32
Rzędne terenu	104.76 104.63 104.60 104.46 104.42 104.39 104.34 104.24 104.22 103.98 103.86 103.79 103.73 103.63 103.63 103.64 103.66 103.77 103.78 103.80 103.97 104.27 104.41 104.47 104.46 104.68 104.79 104.92 104.94 105.13 105.28 105.37 105.42 105.65 105.87 106.11 106.18 106.23 106.35
Odległości	9.25 8.74 7.82 20.00 11.31 7.96 8.86 12.85 18.28 20.00 19.42 11.88 8.13 9.76 20.00 20.00 13.02 6.98 20.00 20.00 20.00 9.86
Pikietaż	360.00 369.25 377.26 380.00 383.93 387.74 390.52 398.34 400.00 420.00 431.31 436.34 440.00 447.96 456.81 460.00 464.78 477.63 480.00 487.72 500.00 520.00 539.42 540.00 553.88 560.00 564.69 567.82 572.73 577.33 580.00 600.00 620.00 633.02 640.00 660.00 680.00 700.00 705.39 710.14 720.00

Elementy trasy w planie

100 / R (cm)

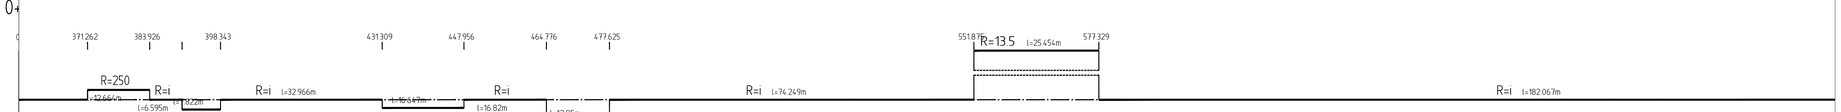

INWESTOR	**GMINA CZERWONKA** Czerwonka Włościańska 38 06-232 Czerwonka	
JEDNOSTKA PROJEKTOWA	*"USŁUGI PROJEKTOWE* Wiktor Łysko*"* ul. B. Prusa 10, 06-200 Maków Mazowiecki	
ZAMIERZENIE BUDOWLANE	PRZEBUDOWA DROGI GMINNEJ w miejscowości Jankowo na dł. 2,388 km	
OBIEKT BUDOWLANY	droga gminna na odcinku od km 0+012,12 do km 2+400	
TYTUŁ RYSUNKU	**PRZKRÓJ PODŁUŻNY**	
STADIUM	PROJEKT BUDOWLANY	
Nr rys. 3/2	skala: 1:50/500	data: wrzesień 2015 r
	Imię i nazwisko	Uprawnienia / Podpis
PROJEKTOWAŁ	Wiktor Łysko	w. spec.konst.-inż. w zakr. dróg 153/93 /Os
SPRAWDZIŁ	mgr inż. Lech Klijcki	w specjalności drogowej MAZ/0008/POOD/10