
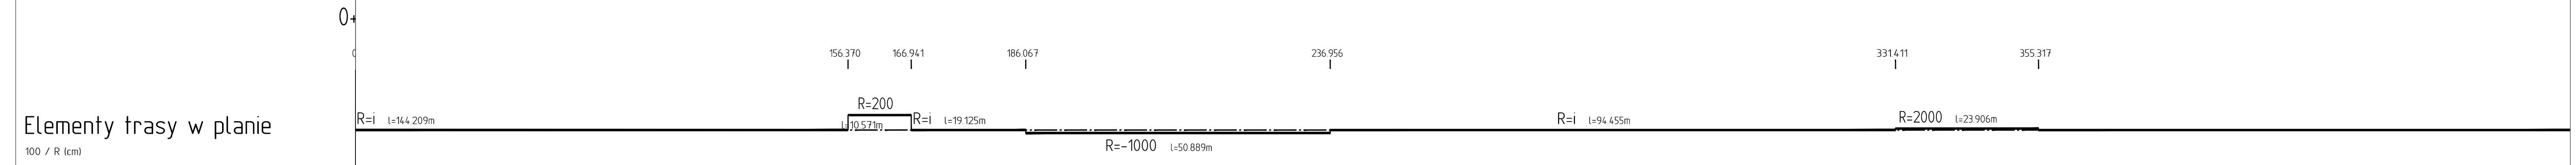


NOWA WIEŚ  MAKÓW MAZ.

Skrzyżowanie z drogą wojewódzką nr 626 w km 1+140,00

Istniejący przepust z rur PEHD 2x Ø 40, stan techn. dobry km 1+341,10

skala 1:50/500
NN 102.500 m

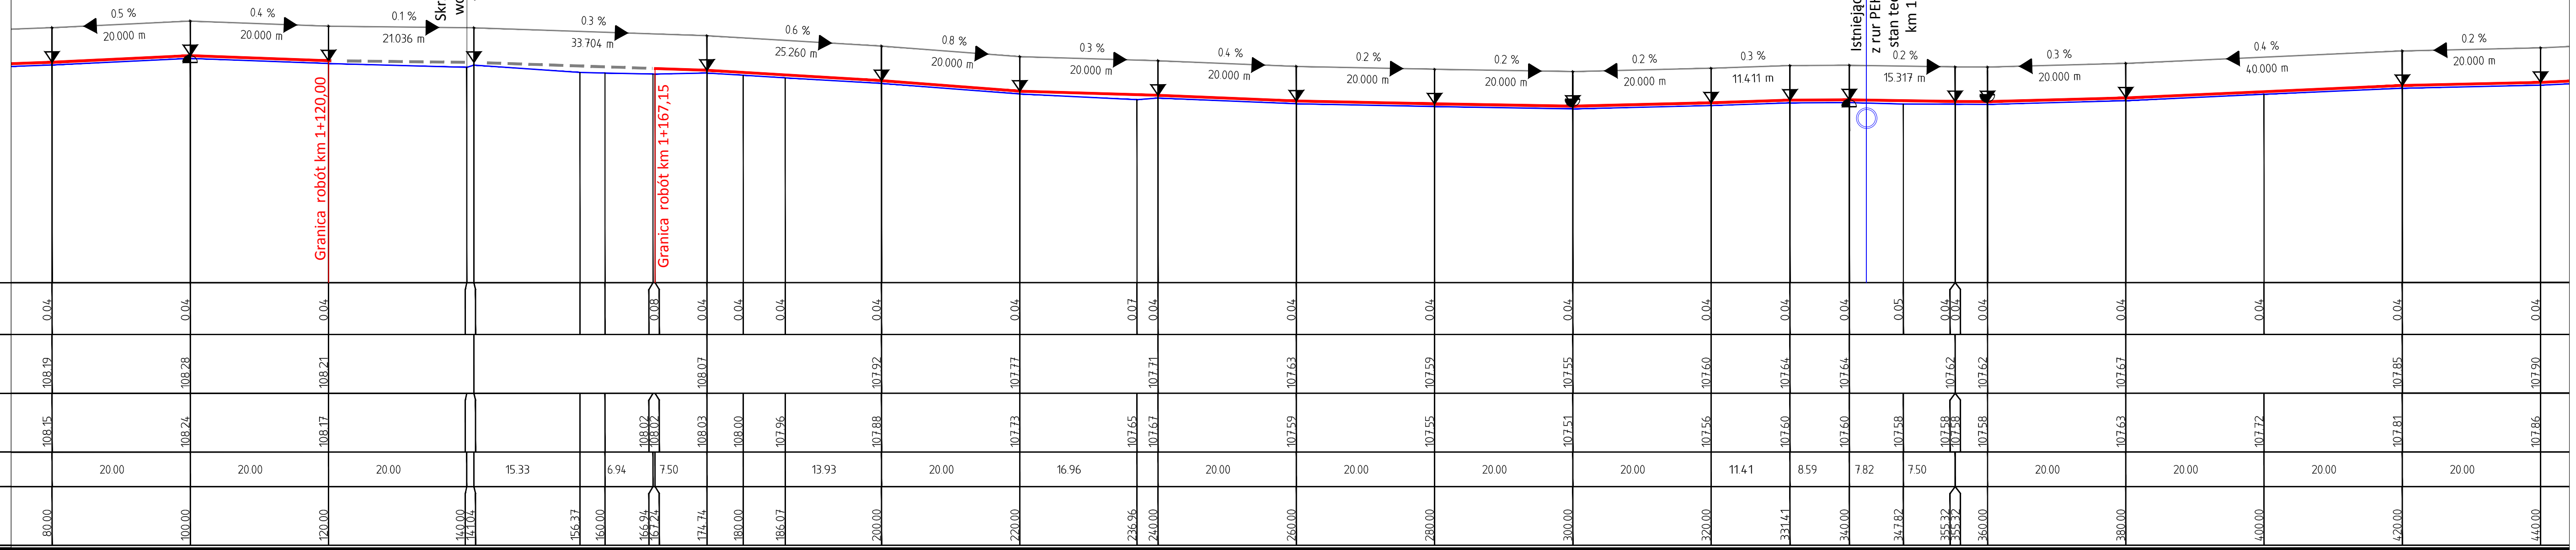

INWESTOR	GMINA CZERWONKA Czerwonka Włosciańska 38 06-232 Czerwonka		
JEDNOSTKA PROJEKTOWA	"USŁUGI PROJEKTOWE" Wiktor Lysko ul. B. Prusa 10, 06-200 Maków Mazowiecki		
ZAMIERZENIE BUDOWLANE	PRZEBUDOWA DROGI GMINNEJ w miejscowości Jankowo na dl. 2,388 km		
OBIEKT BUDOWLANY	droga gminna na odcinku od km 0+012,12 do km 2+400		
Tytuł rysunku	PRZKRÓJ PODŁUŻNY		
STADIUM	PROJEKT BUDOWLANY		
Nr rys.	skala:	data: wrzesień 2015 r	
	3/4	1:50/500	
PROJEKTOWAŁ	Imię i nazwisko	Uprawnienia	Podpis
SPRAWDZIŁ	mgr inż. Lech Klicki	w spec.konst.-inz. w zakr. dróg 153/93 /Os w specjalności drogowej MAZ/0008/POOD/10	