


skala 1:50/500
 NN 102.500 m

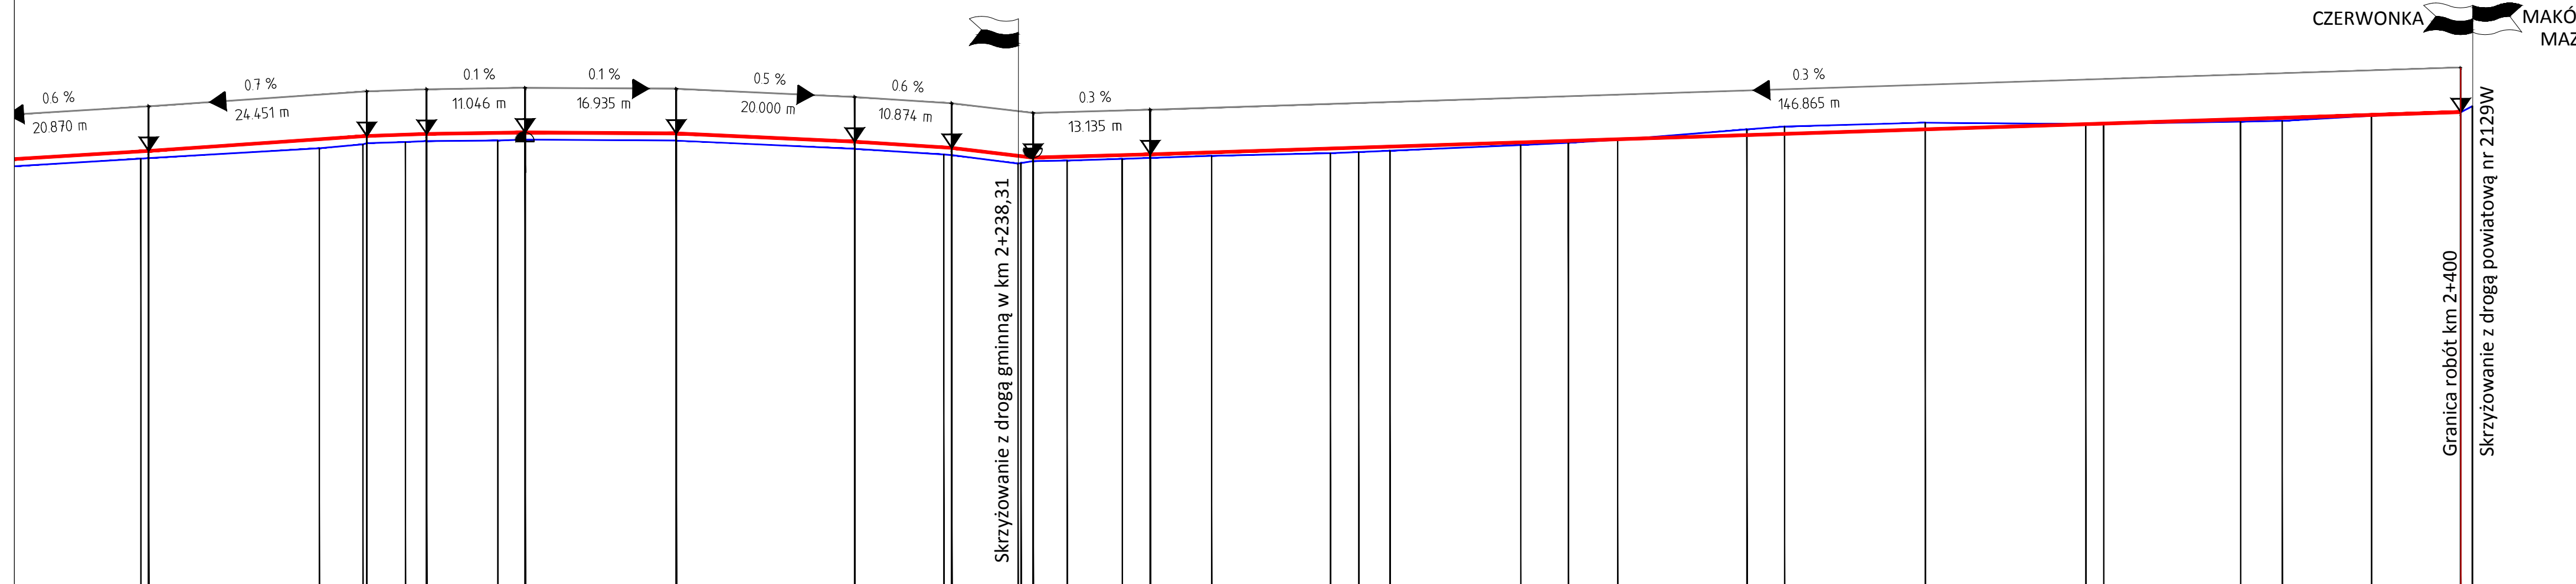

DH - wysokości	0.08	0.08	0.10	0.09	0.08	0.08	0.08	0.08	0.08	0.08	0.08	0.08	0.08	0.08	0.04	0.04	0.04	0.04	0.04	0.05	0.05	0.05	0.03	0.02	0.00	-0.06	-0.08	-0.08	-0.00	0.00	0.03	0.03	0.01	-0.00				
Rzędne projektowane	109.92	109.92	109.95	110.09	110.11	110.13	110.13	110.12	110.12	110.02	109.95	109.85	109.88	109.88	109.87	109.87	109.87	109.87	109.87	109.89	109.91	109.92	109.99	110.01	110.05	110.16	110.19	110.24	110.22	110.22	110.25	110.26	110.31	110.35	110.35			
Rzędne terenu	109.82	109.84	109.95	110.01	110.02	110.03	110.04	110.04	110.04	109.94	109.88	109.81	109.78	109.78	109.83	109.84	109.84	109.84	109.84	109.89	109.91	109.92	109.99	110.01	110.05	110.16	110.19	110.24	110.22	110.22	110.25	110.26	110.31	110.35	110.35			
Odległości	20.00	19.13	10.95	7.98	16.93	20.00	10.00	7.43	6.86	13.32	14.66	14.48	15.78	17.99	15.34	10.00	10.00																					
Pikietaż	140.00	140.87	160.00	164.89	165.32	169.65	172.02	180.00	183.07	200.00	220.00	230.00	230.81	230.88	238.31	238.64	240.00	243.82	250.00	253.14	253.14	260.00	273.32	276.50	280.00	294.66	300.00	305.52	320.00	324.22	340.00	357.99	360.00	375.34	380.00	390.00	400.00	401.315

Elementy trasy w planie
 100 / R (cm)

R=1 l=286.159m

INWESTOR	GMINA CZERWONKA Czerwonka Włościańska 38 06-232 Czerwonka		
JEDNOSTKA PROJEKTOWA	"USŁUGI PROJEKTOWE" Wiktor Lysko ul. B. Prusa 10, 06-200 Maków Mazowiecki		
ZAMIERZENIE BUDOWLANE	PRZEBUDOWA DROGI GMINNEJ w miejscowości Jankowo na dl. 2,388 km		
OBIEKT BUDOWLANY	droga gminna na odcinku od km 0+012,12 do km 2+400		
Tytuł rysunku	PRZKRÓJ PODŁUŻNY		
STADIUM	PROJEKT BUDOWLANY		
Nr rys.	skala:	data: wrzesień 2015 r	
	3/7	Imię i nazwisko	Uprawnienia
PROJEKTOWAŁ	Wiktor Lysko	w spec.konst.-inz. w zakr. dróg 153/93 /Os	
SPRAWDZIŁ	mgr inż. Lech Klicki	w specjalności drogowej MAZ/0008/POOD/10	