




2+375.34

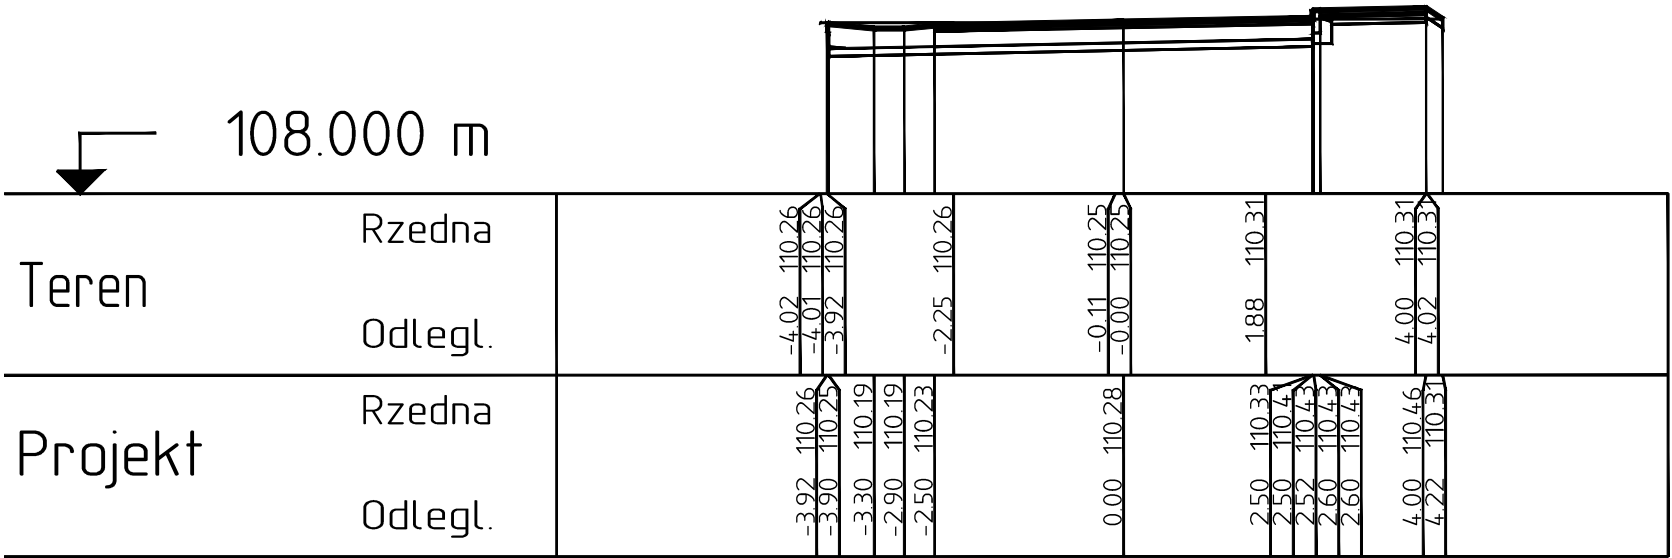

2+380.00

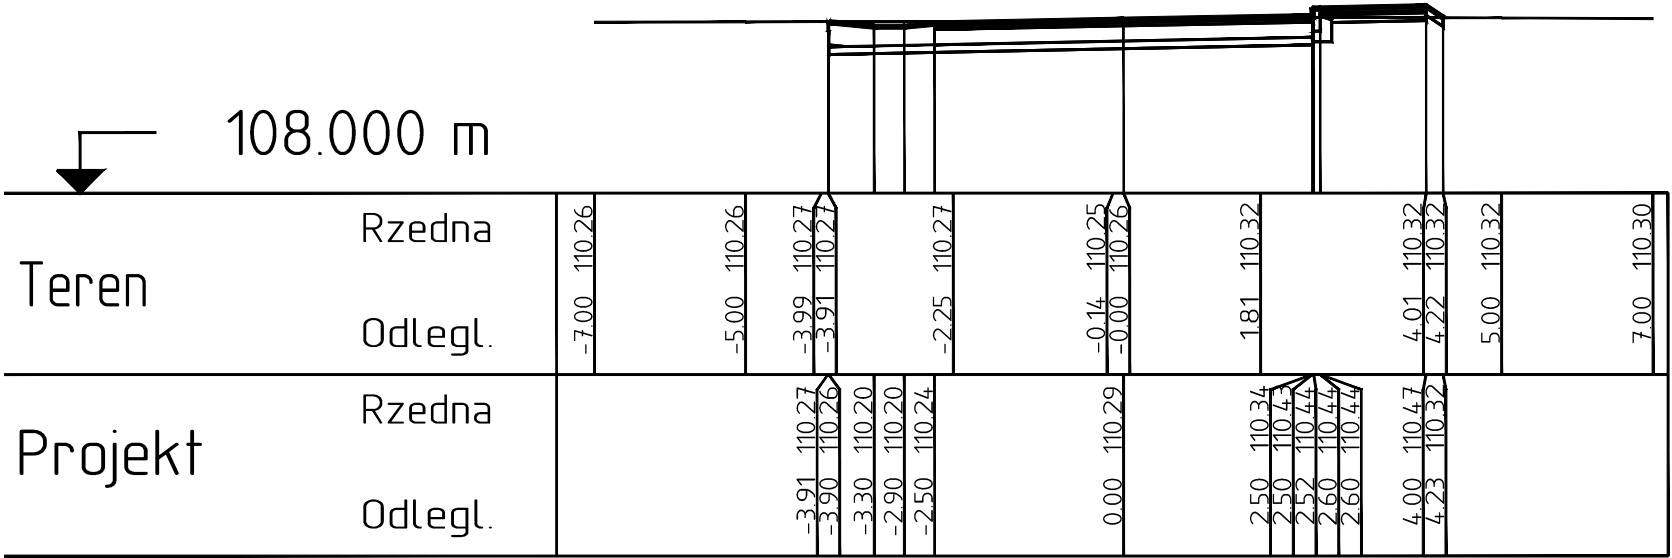

2+390.00

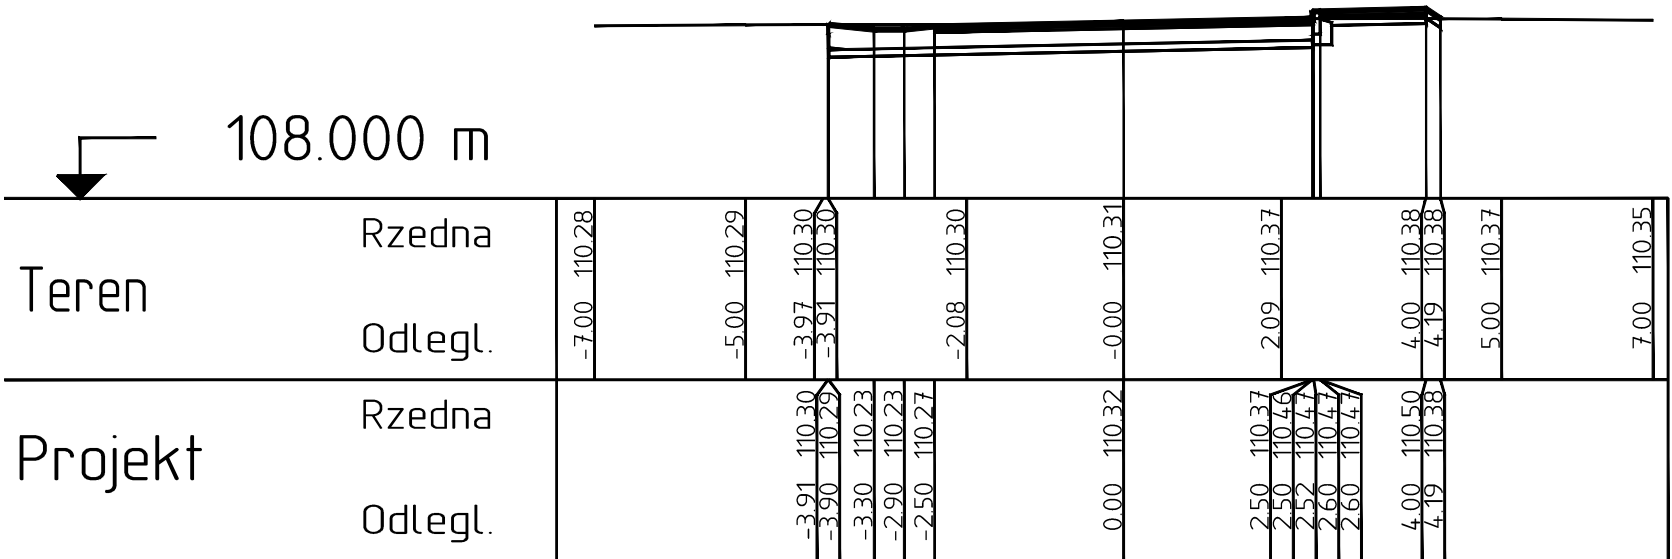

INWESTOR	GMINA CZERWONKA Czerwonka Włoscińska 38 06-232 Czerwonka		
JEDNOSTKA PROJEKTOWA	 "USLUGI PROJEKTOWE WIKTOR LYSKO" ul. B. Prusa 10, 06-200 Maków Mazowiecki		
ZAMIERZENIE BUDOWLANY	PRZEBUDOWA DRUGI GMINNEJ w miejscowości Jankowo na dl. 2,388 km		
OBIEKT BUDOWLANY	droga gminna na odcinku od km 0+250,00 do km 2+400		
TYTUL RYSUNKU	PRZKROJE POPRZECZNE		
STADIUM	PROJEKT BUDOWLANY		
Nr rys. 5/3	skala:	1:50/500	data: wrzesień 2015 r
	Imię i nazwisko	Uprawnienia	Podpis
PROJEKTOWAŁ	WIKTOR LYSKO	W spec.konst.-inż. w zakr. drog 153/93/0s	
SPRACOWAŁ	mgr inż. Lech Kiciński	W specjalności: drogowej MAZ/0008/POOD/10	