




ZJAZDY - PRZEPUST Z RUR PEHD Ø 30 cm
SKALA 1:50

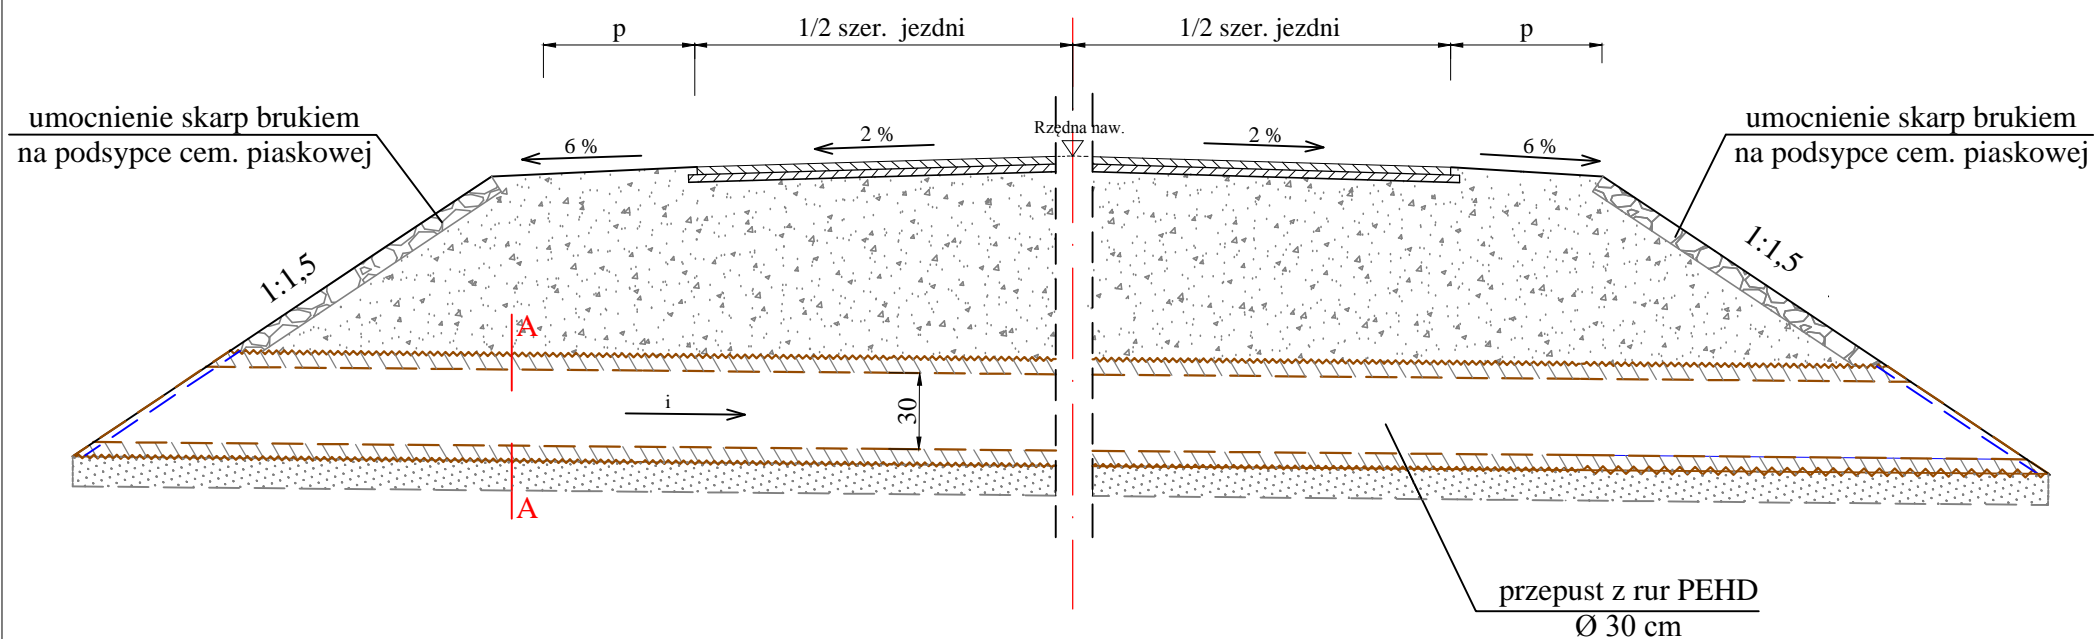

WIDOK PRZEPUSTU OD WLOTU/WYLOTU
1:50

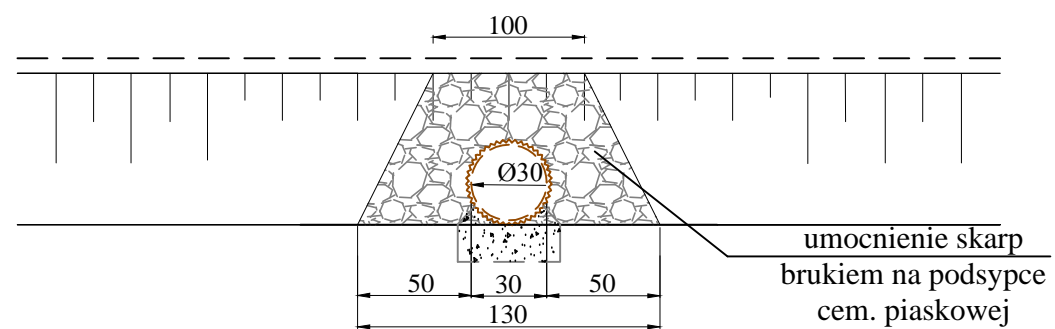

PRZEKRÓJ A-A

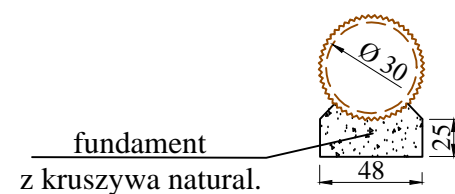

INWESTOR	GMINA CZERWONKA Czerwonka Włościańska 38 06-232 Czerwonka		
JEDNOSTKA PROJEKTOWA	 "USLUGI PROJEKTOWE Wiktor Łysko" ul. B. Prusa 10, 06-200 Maków Mazowiecki		
ZAMIERZENIE BUDOWLANE	PRZEBUDOWA DROGI GMINNEJ w miejscowości Jankowo na dł. 2,388 km		
OBIEKT BUDOWLANY	droga gminna na odcinku od km 0+012,12 do km 2+400		
TYTUŁ RYSUNKU	PRZEPUSTY Z RUR PEHD Ø 30 cm - UMOCNIE NIE WLOTU I WYLOTU		
STADIUM	PROJEKT WYKONAWCZY		
Nr rys. 7	skala: 1:50	data: wrzesień 2015 r	
	Imię i nazwisko	Uprawnienia	Podpis
PROJEKTOWAŁ	Wiktor Łysko	w spec.konst.-inż. w zakr. dróg 153/93 /0s	
SPRAWDZIŁ	mgr inż. Lech Klicki	w specjalności drogowej MAZ/0008/POOD/10	