
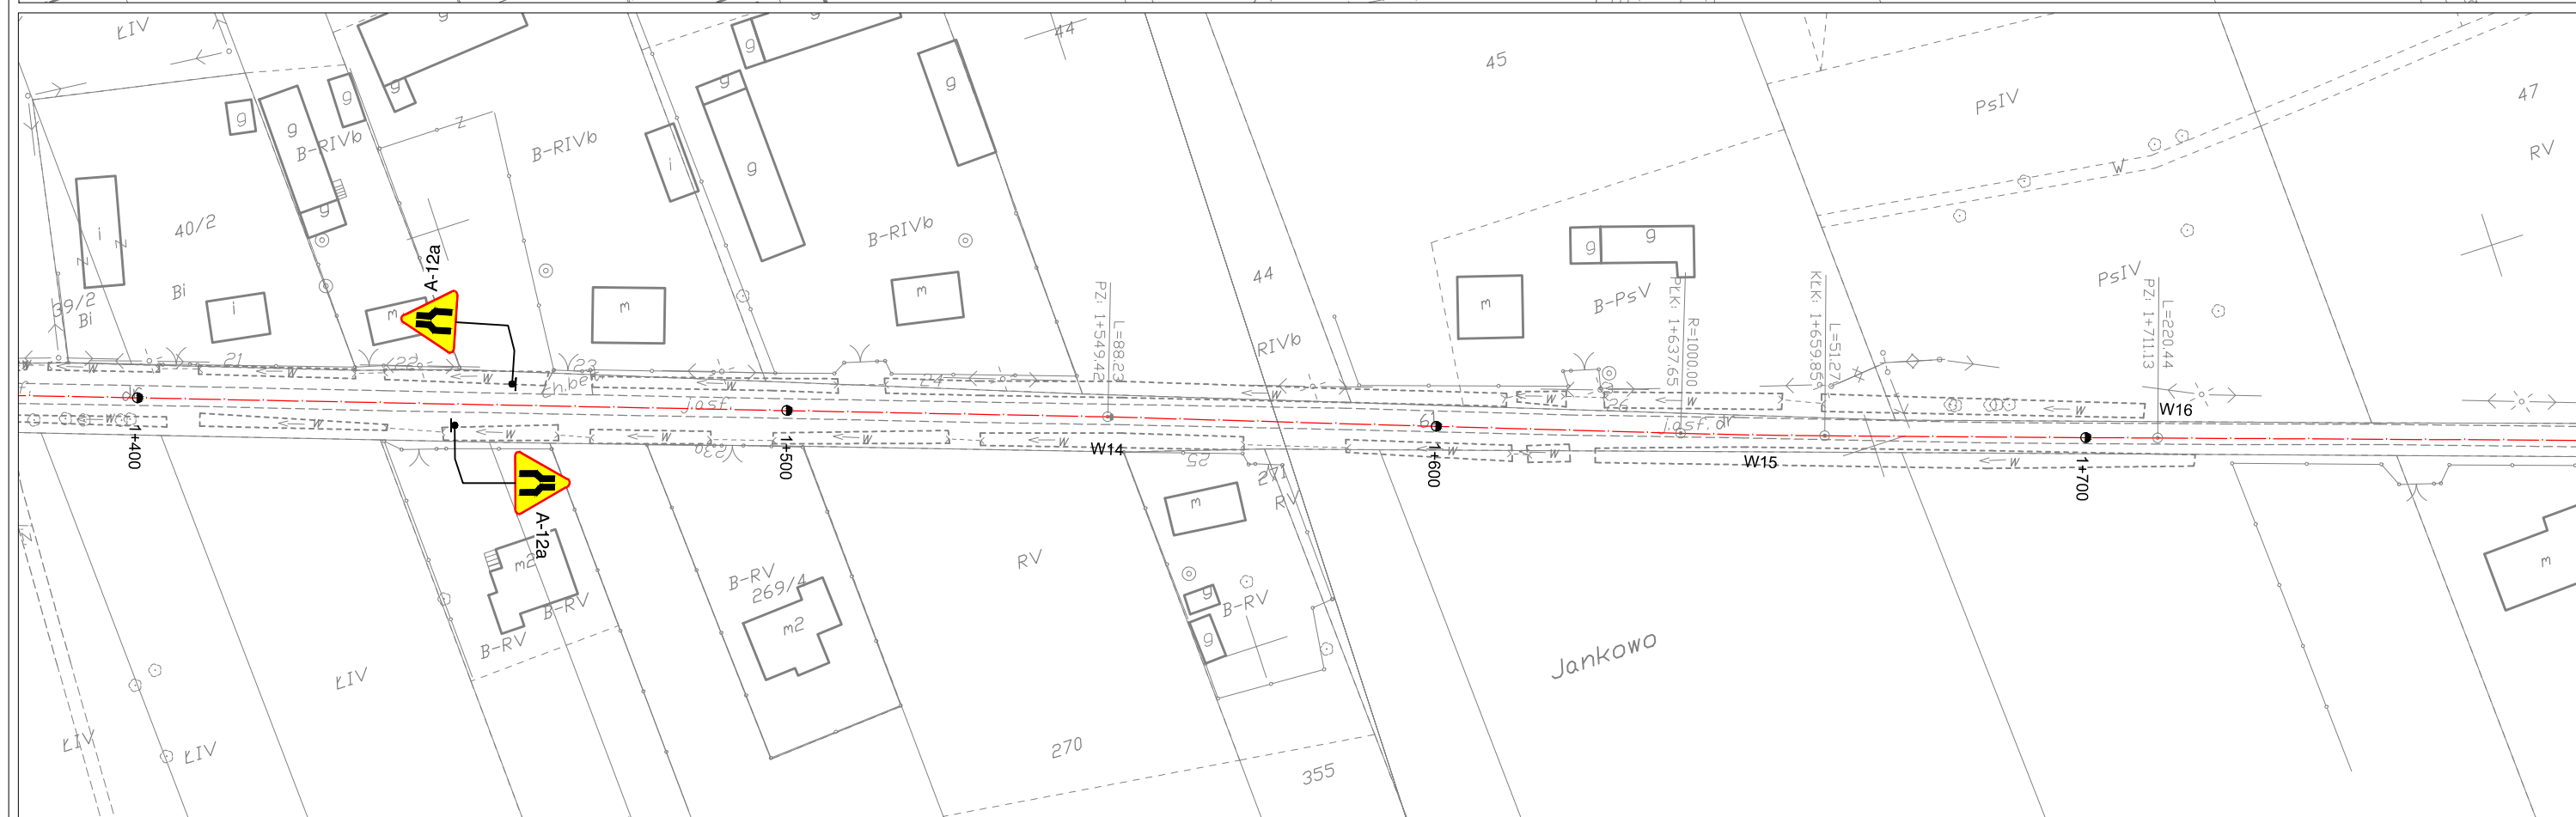


PROJEKT STAŁEJ ORGANIZACJI RUCHU
PO RZEBUDOWIE DROGI GMINNEJ
w miejscowości JANKOWO
na dł. 2,4 km

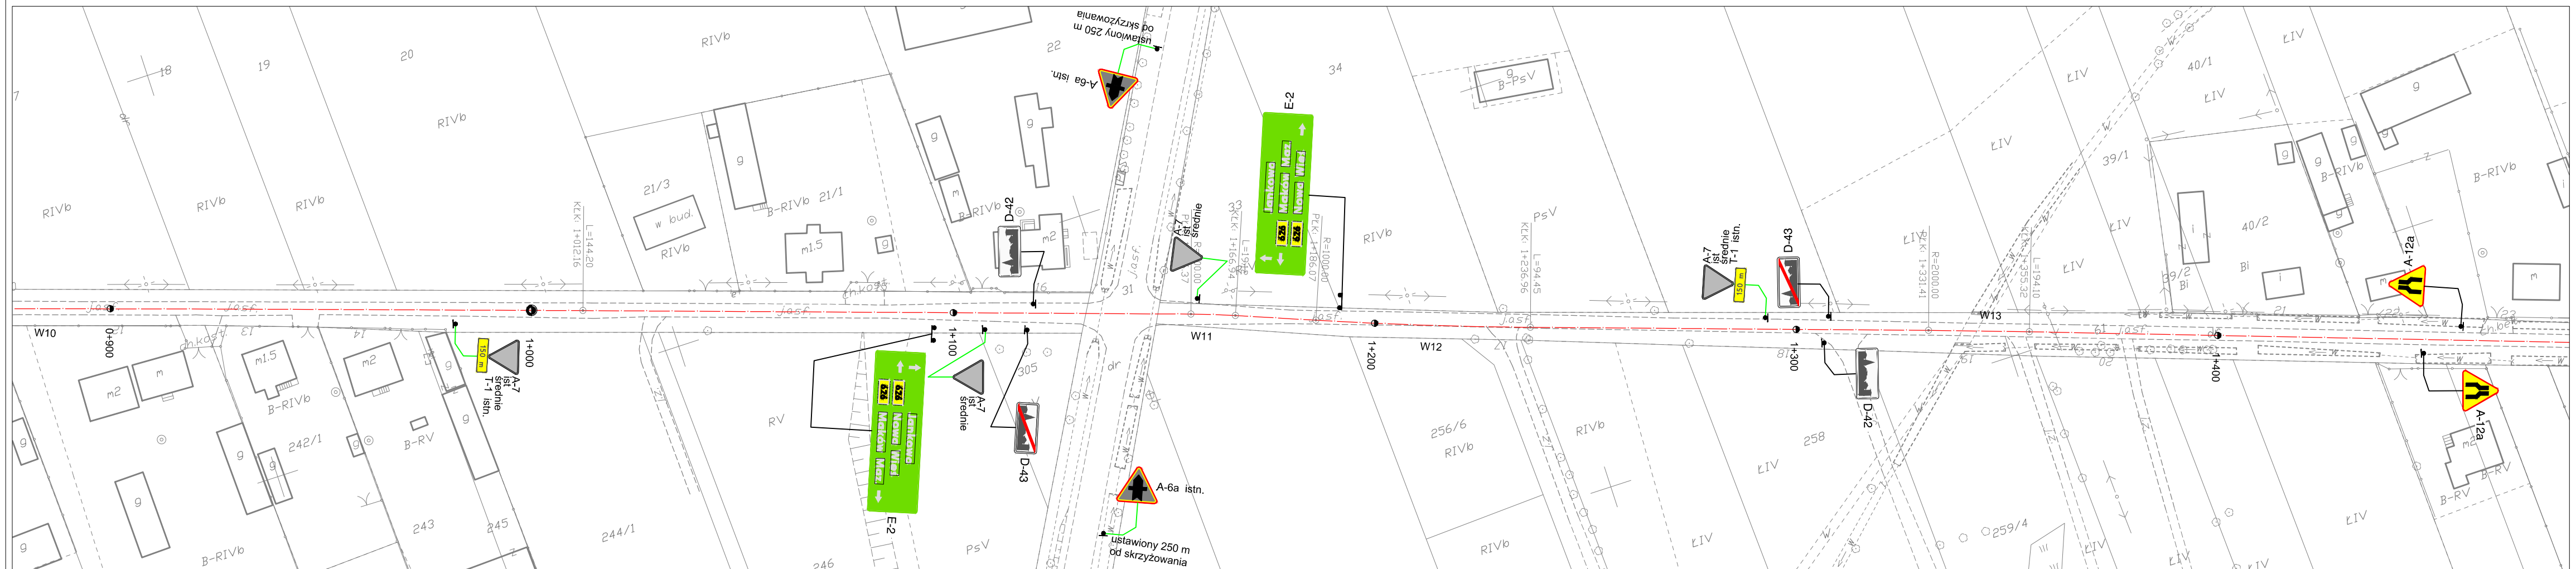

Legenda:

- znaki drogowe istniejące
- znaki drogowe projektowane

INWESTOR	GMINA CZERWONKA Czerwonka Włościańska 38 06-232 Czerwonka		
JEDNOSTKA PROJEKTOWA	"USLUGI PROJEKTOWE WIKTOR LYSKO" ul. B. Prusa 10, 06-200 Maków Mazowiecki		
ZAMIERZENIE BUDOWLANE	PRZEBUDOWA DROGI GMINNEJ w miejscowości Jankowo na dł. 2,4 km		
OBIEKT BUDOWLANY	droga gminna na odcinku od km 0+000,00 do km 2+400,00		
TYTUŁ RYSUNKU	PROJEKT STAŁEJ ORGANIZACJI RUCHU		
STADIUM	PROJEKT BUDOWLANY		
Nr rys. 2/2	skala: 1:1000	data: 2015 r	
	Imię i nazwisko	Uprawnienia	Podpis
PROJEKTOWAŁ	Wiktor Lysko	w spec.konst.-inz. w zakr. dróg 153/93/Os	
SPRAWDZIŁ	mgr inż. Lech Klicki	w specjalności drogowej MAZ/0008/POOD/10	