


Plan orientacyjny - skala 1:10 000



Plan orientacyjny skala 1:250 000

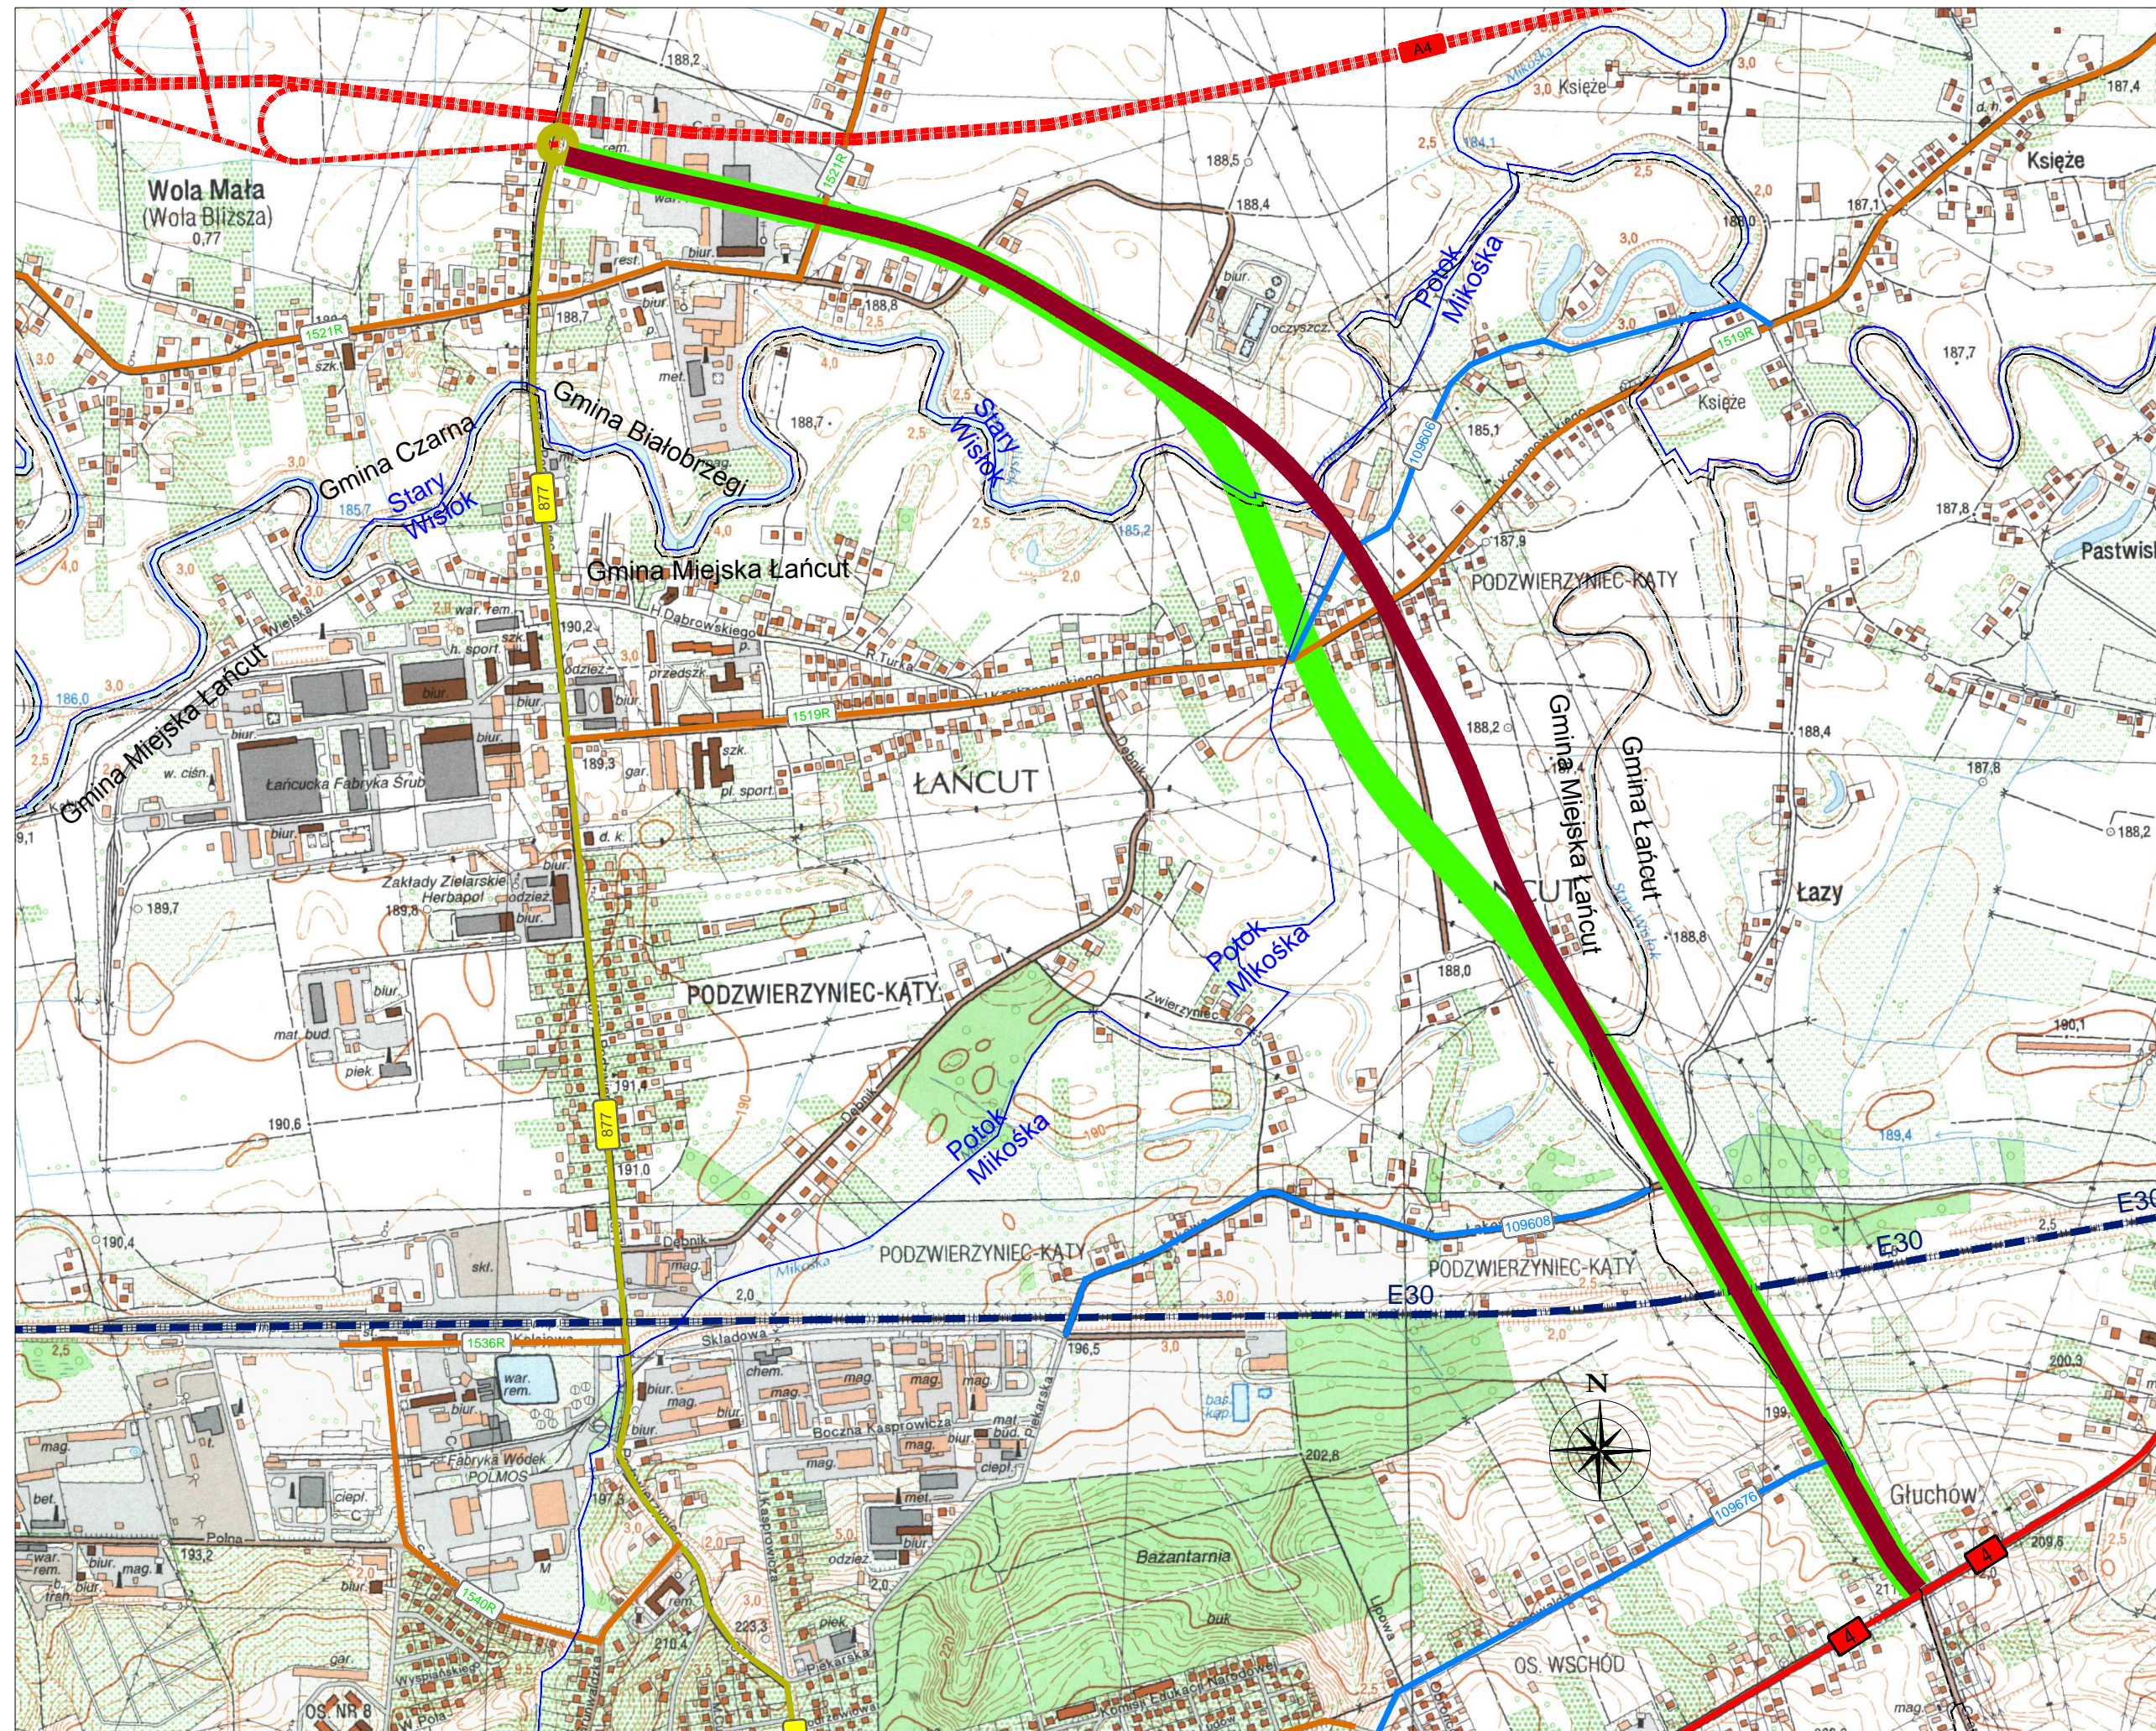

LEGENDA:

-  ist. przebieg drogi wojewódzkiej nr 877
-  ist. przebieg drogi krajowej nr 4
-  ist. przebieg A4
-  ist. linia kolejowa E30
-  ist. przebieg dróg gminnych
-  ist. przebieg dróg powiatowych
-  nowy odcinek drogi wojewódzkiej W1
-  nowy odcinek drogi wojewódzkiej W2

Zamawiający



Województwo Podkarpackie
- Podkarpacki Zarząd Dróg Wojewódzkich
w Rzeszowie
ul. T. Boya Zelenieckiego
35-105 Rzeszów

Wykonawca



Biuro Opracowywania Programów
i Projektów Inżynierii Komunikacyjnej Marcin Dobek
tel./fax (+48-82) 560-58-27
ul. Matejki 7, 22-100 Chełm

www.lispus.pl
e-mail: biuro@lispus.pl

Temat zadania

„BUDOWA NOWEGO ODCINKA DROGI WOJEWÓDZKIEJ - ŁĄCZNIKA AUTOSTRADY A4 (WĘZEL ŁANCUT) Z DROGĄ KRAJOWĄ NR 4 WRAZ Z NIEZBĘDNĄ INFRASTRUKTURĄ TECHNICZNĄ, BUDOWLANIAMI I URZĄDZENIAMI BUDOWLANIAMI”

Opracowanie

PROGRAM FUNKCJONALNO - UŻYTKOWY

Temat rysunku

PLAN ORIENTACYJNY

Branża

DROGOWA

Umowa	Data	Skala	Wersja rysunku	Nr rysunku
686/243/WDT/6/14 z dnia 01.12.2014r.	03.2015	1:10 00/250 000	1	0.1
Autorzy	Imię i nazwisko	Podpis	Nr uprawnień	Branża
Projektant:	mgr inż. Marcin Dobek		LUB/0217/PWOD/05	drogi
Opracował:	mgr inż. Robert Laciński-Kijana			drogi/mosty