



Przekrój A - A

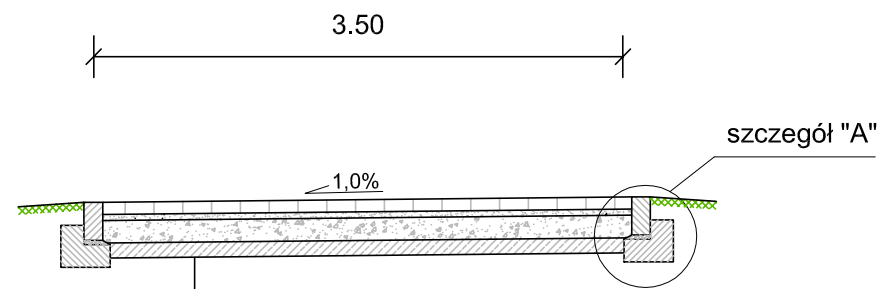

8 cm	nawierzchnia z kostki drobnej (imitacja granitu)
4 cm	podsyпка cementowo – piaskowa 1:4
15 cm	kruszywo łamane stabilizowane mechanicznie 0/31,5
15 cm	stabilizacja podłoża gruntocementem z dowozu o $R_m=2,5$ MPa

Przekrój B - B

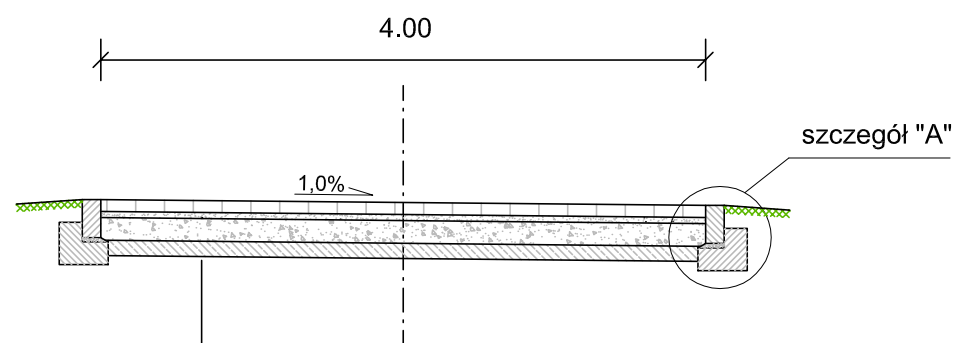

8 cm	nawierzchnia z kostki drobnej (imitacja granitu)
4 cm	podsyпка cementowo – piaskowa 1:4
15 cm	kruszywo łamane stabilizowane mechanicznie 0/31,5
15 cm	stabilizacja podłoża gruntocementem z dowozu o $R_m=2,5$ MPa

Budowa ciągów pieszo-jezdných z parkingami przy obiekcie wpisanym do rejestru zabytków pn.: Dwór w zespole dworskim w m. Hrebenne gm. Horodło.

inwestor Gmina Horodło
22-523 Horodło ul. Jurodyka 1

rysunek PRZEKROJE NORMALNE

projektował mgr inż. Roman Nowak
upr. proj. nr UAN-II-8387/102/88

opracował asyst. proj. inż. Monika Skubisz

data
XII.2014 r.

branża
drogowa

skala
1:50

rysunek nr
D3